




LEGENDA

- BOURANÉ OBJEKTY
- STÁVAJÍCÍ OBJEKTY
- HRANICE ŘEŠENÉHO ÚZEMÍ
- STÁVAJÍCÍ VSTUP / VJEZD
- OCHRANNÉ PÁSMO - HLUKOVÁ ZÓNA 60 dB (A)



Zodpovědný projektant	Ing. arch. Adéla Poubová Náměstí 33, 364 55 Valeč	ČKA: 04485 IČ: 71926216	Datum 09/2017	 Náměstí 33 364 55 Valeč info@stockwerk.cz +420 725 712 360 www.stockwerk.cz
Vypracoval kolektiv autorů	StockWerk		Číslo zakázky 0517	
Místo stavby	Hvězdovská 141 a 142 Mímoň; p. č. 2885, 2887. k.ú. Mímoň [695254]		Stupeň PD DBP Dokumentace bouracích prací	
Stavebník	Město Mímoň Mírová 120, 471 24 Mímoň	IČ: 00260746	Revize	
Akce	ODSTRANĚNÍ DROBNÝCH STAVEB, HVĚZDOVSKÁ P.Č.2885 a 2887, MIMOŇ		Měřítko 1:1000	
Výkres	Situace širších vztahů			Paré 2 Číslo výkresu C.1

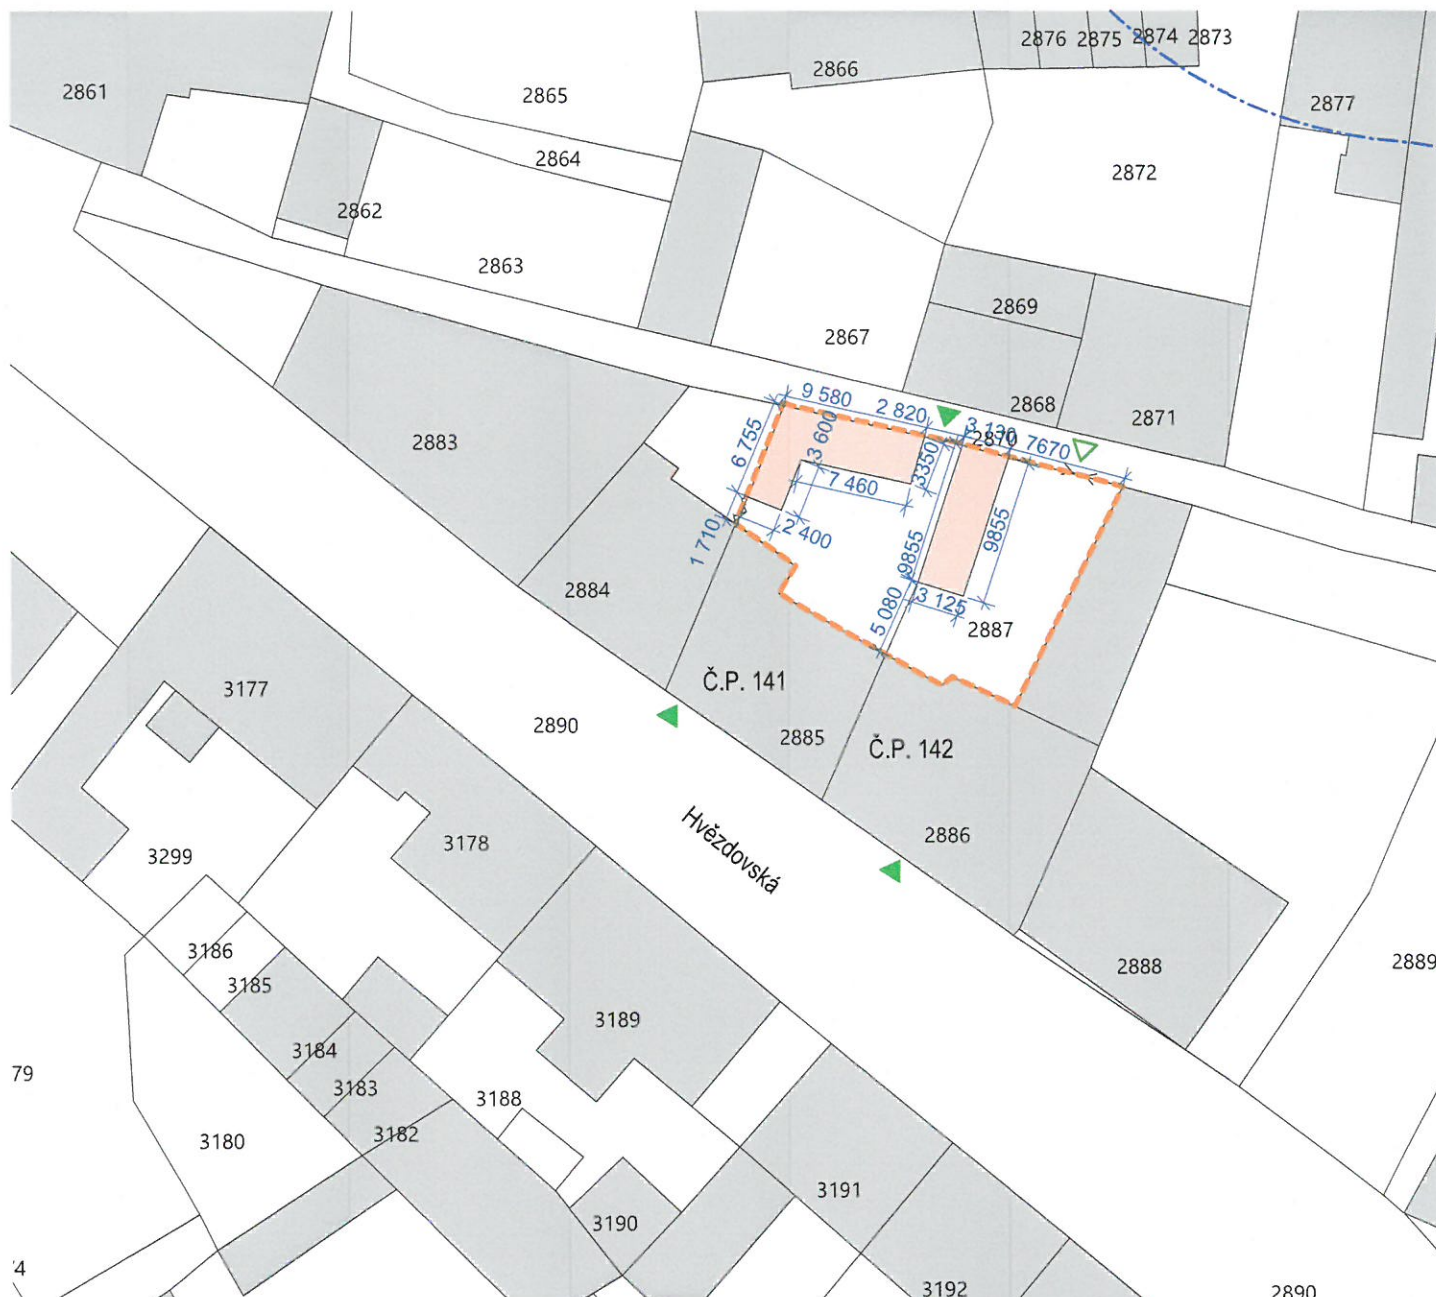


LEGENDA

- BOURANÉ OBJEKTY
- STÁVAJÍCÍ OBJEKTY
- HRANICE ŘEŠENÉHO ÚZEMÍ
- HRANICE PARCEL DLE KATASTRU
- STÁVAJÍCÍ VSTUP / VJEZD




č.p. 374: $\pm 0,000=280,778$ m.n.m. B.p.v.
 č.p. 141: $\pm 0,000=280,500$ m.n.m. B.p.v.
 č.p. 142: $\pm 0,000=280,949$ m.n.m. B.p.v.


Zodpovědný projektant	Ing. arch. Adéla Poubová Náměstí 33, 364 55 Valeč	ČKA: 04485 IČ: 71926216	Datum 09/2017		Náměstí 33 364 55 Valeč info@stockwerk.cz +420 725 712 360 www.stockwerk.cz
Vypracoval kolektiv autorů	StockWerk		Číslo zakázky 0517		
Místo stavby	HvězdoVská 141 a 142 Mimoň; p. č. 2885, 2887. k.ú. Mimoň [695254]		Stupeň PD DBP Dokumentace bouracích prací	Paré 	Číslo výkresu 
Stavebník	Město Mimoň Mírová 120, 471 24 Mimoň	IČ: 00260746	Revize		
Akce	ODSTRANĚNÍ DROBNÝCH STAVEB, HVĚZDOVSKÁ P.Č.2885 a 2887, MIMOŇ		Měřítko 1:500		
Výkres	Katastrální situační výkres				

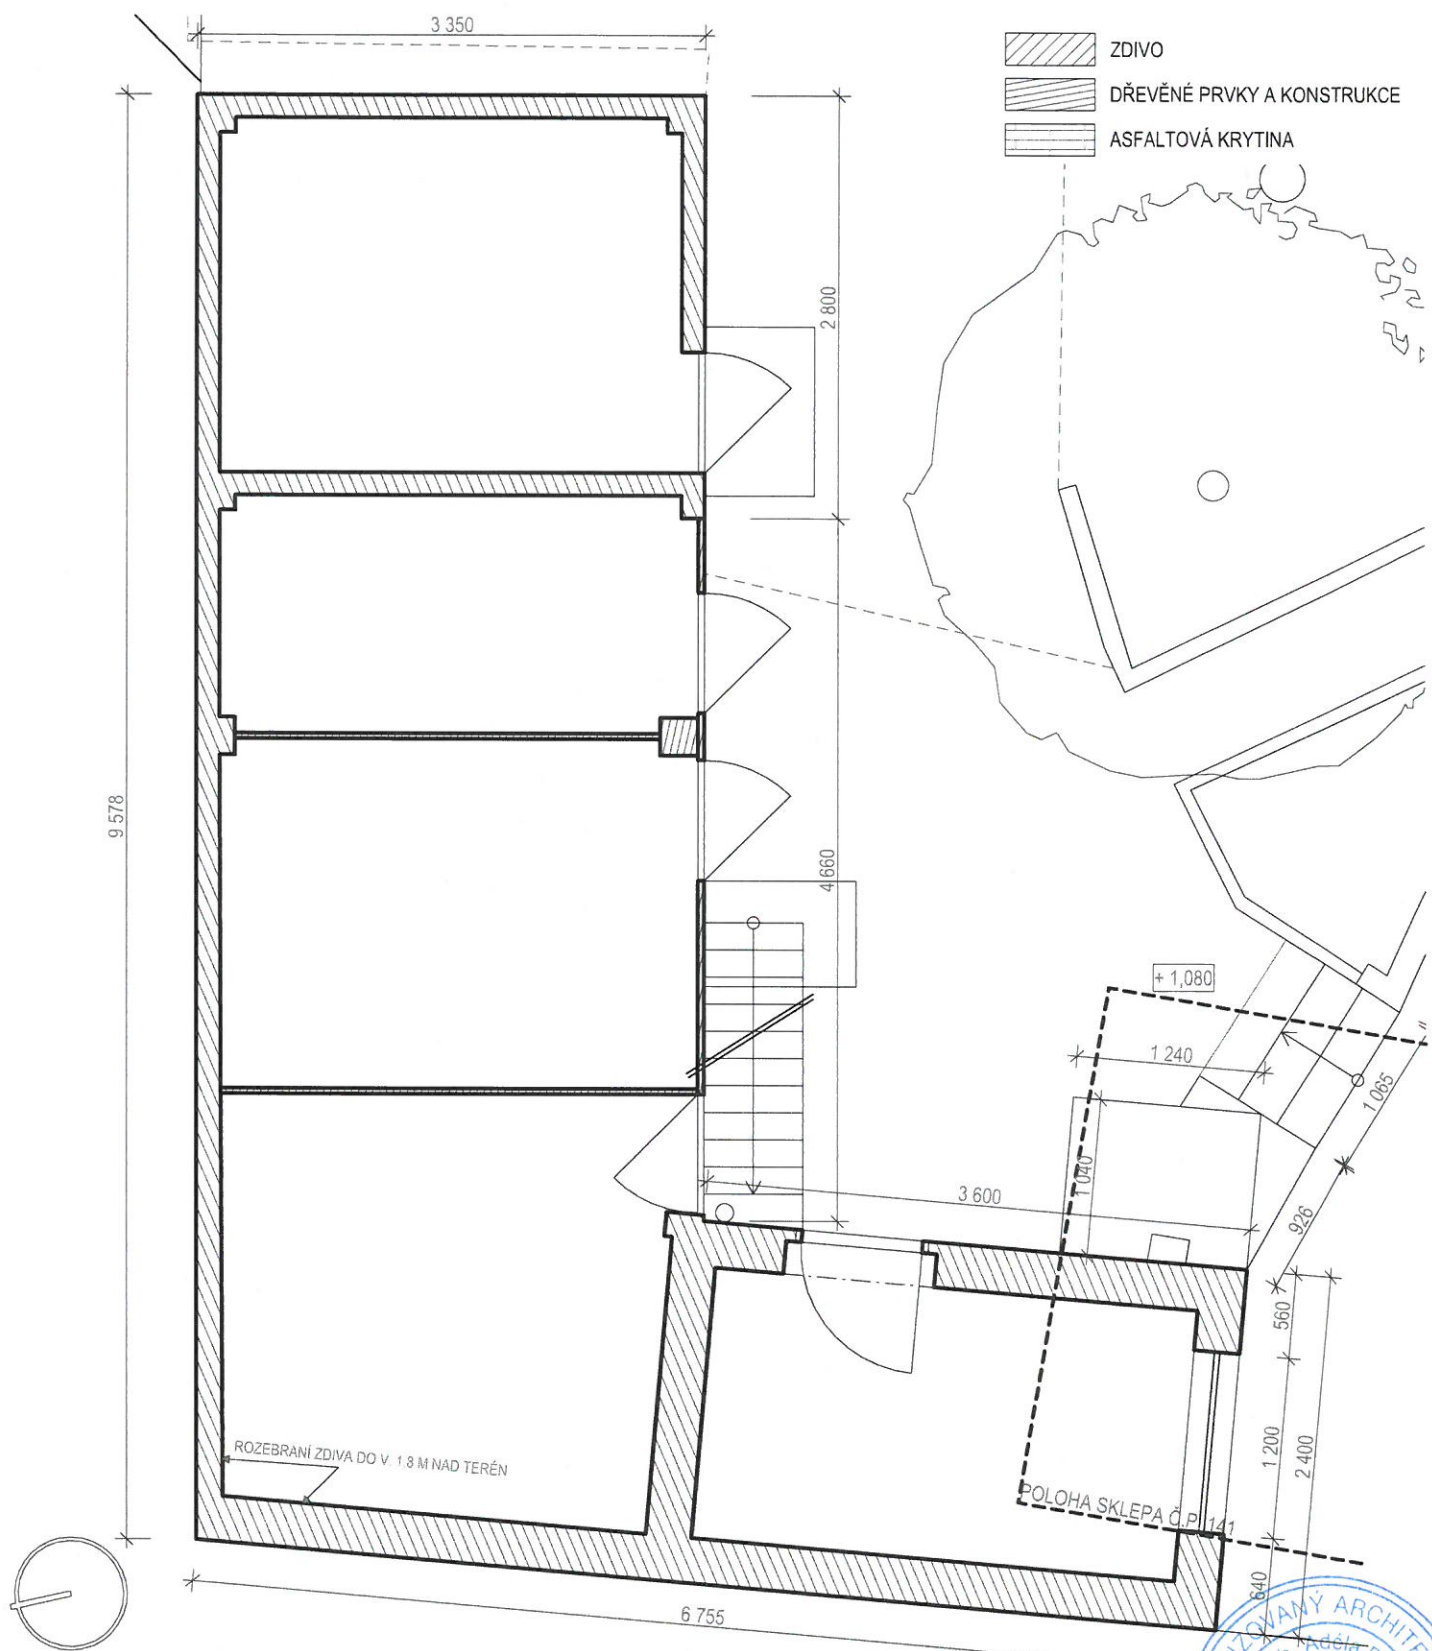



Zodpovědný projektant	Ing. arch. Adéla Poubová Náměstí 33, 364 55 Valeč	ČKA: 04485 IČ: 71926216	Datum 09/2017	stock werk	Náměstí 33 364 55 Valeč info@stockwerk.cz +420 725 712 360 www.stockwerk.cz
Vypracoval kolektiv autorů	StockWerk		Číslo zakázky 0517		
Místo stavby	Hvězdovalská Mimoň; p. č. 2887 a 2885 k.ú. Mimoň [695254]		Stupeň PD DBP Dokumentace bouracích prací	Paré 2	Číslo výkresu D.1.1.1
Stavebník	Město Mimoň Mírová 120, 471 24 Mimoň	IČ: 00260746	Revize		
Akce	ODSTRANĚNÍ DROBNÝCH STAVEB, HVĚZDOVSKÁ P.Č.2887 A 2885, MIMOŇ		Měřítko 1:50		
Výkres	OBJEKT 1 - 1.NP				

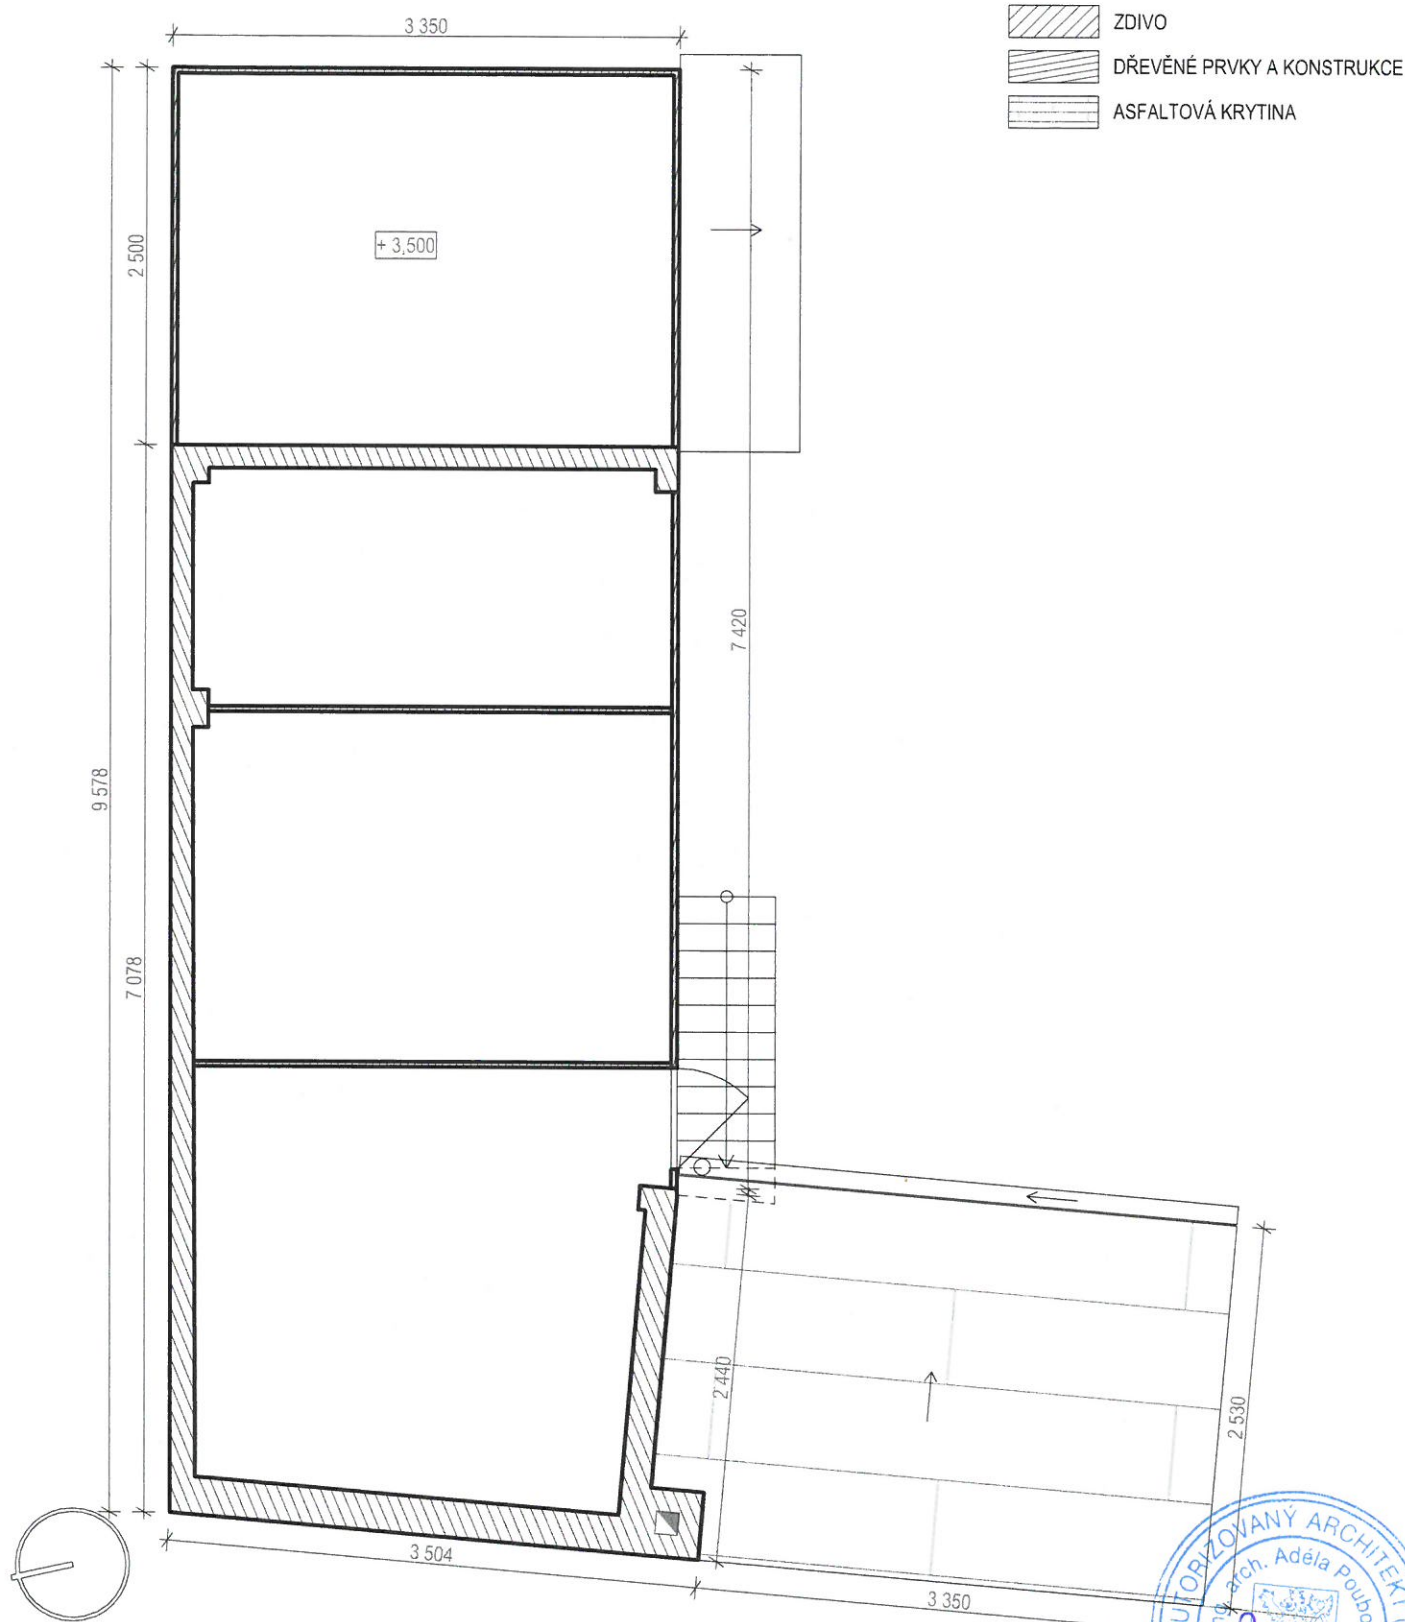

Zodpovědný projektant	Ing. arch. Adéla Poubová Náměstí 33, 364 55 Valeč	ČKA: 04485 IČ: 71926216	Datum 09/2017		 Náměstí 33 364 55 Valeč info@stockwerk.cz +420 725 712 360 www.stockwerk.cz
Vypracoval kolektiv autorů	StockWerk		Číslo zakázky 0517		
Místo stavby	Hvězdovská Mimoň; p. č. 2887 a 2885 k.ú. Mimoň [695254]		Stupeň PD DBP Dokumentace bouracích prací	Paré 	Číslo výkresu D.1.1.2
Stavebník	Město Mimoň Mírová 120, 471 24 Mimoň	IČ: 00260746	Revize		
Akce	ODSTRANĚNÍ DROBNÝCH STAVEB, HVĚZDOVSKÁ P.Č.2887 A 2885, MIMOŇ		Měřítko 1:50		
Výkres	OBJEKT 1 - 2.NP				

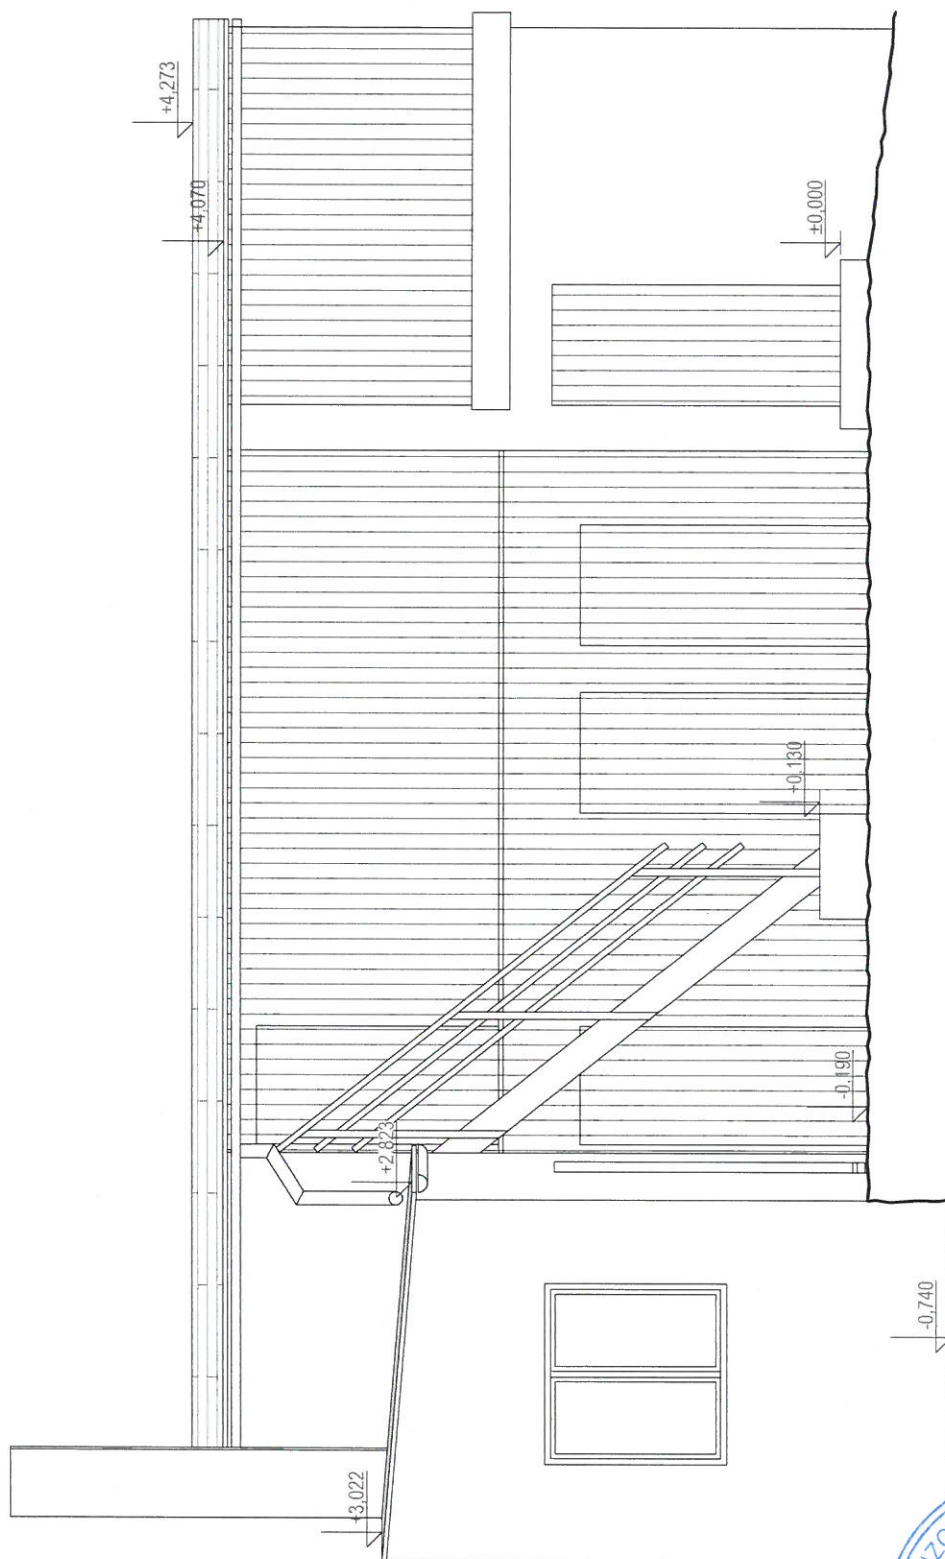

Zodpovědný projektant	Ing. arch. Adéla Poubová Náměstí 33, 364 55 Valeč	ČKA: 04485 IČ: 71926216	Datum 09/2017		Náměstí 33 364 55 Valeč info@stockwerk.cz +420 725 712 360 www.stockwerk.cz
Vypracoval kolektiv autorů	StockWerk		Číslo zakázky 0517		
Místo stavby	Hvězdovalská Mimoň; p. č. 288 7 a 2885 k.ú. Mimoň [695254]		Stupeň PD DBP Dokumentace bouracích prací		
Stavebník	Město Mimoň Mírová 120, 471 24 Mimoň	IČ: 00260746	Revize		
Akce	ODSTRANĚNÍ DROBNÝCH STAVEB, HVĚZDOVSKÁ P.Č.288 7 A 2885, MIMOŇ		Měřítko 1:50		
Výkres	OBJEKT 1 - POHLEDY			Paré 	Číslo výkresu D.1.1.4

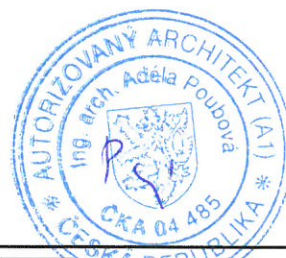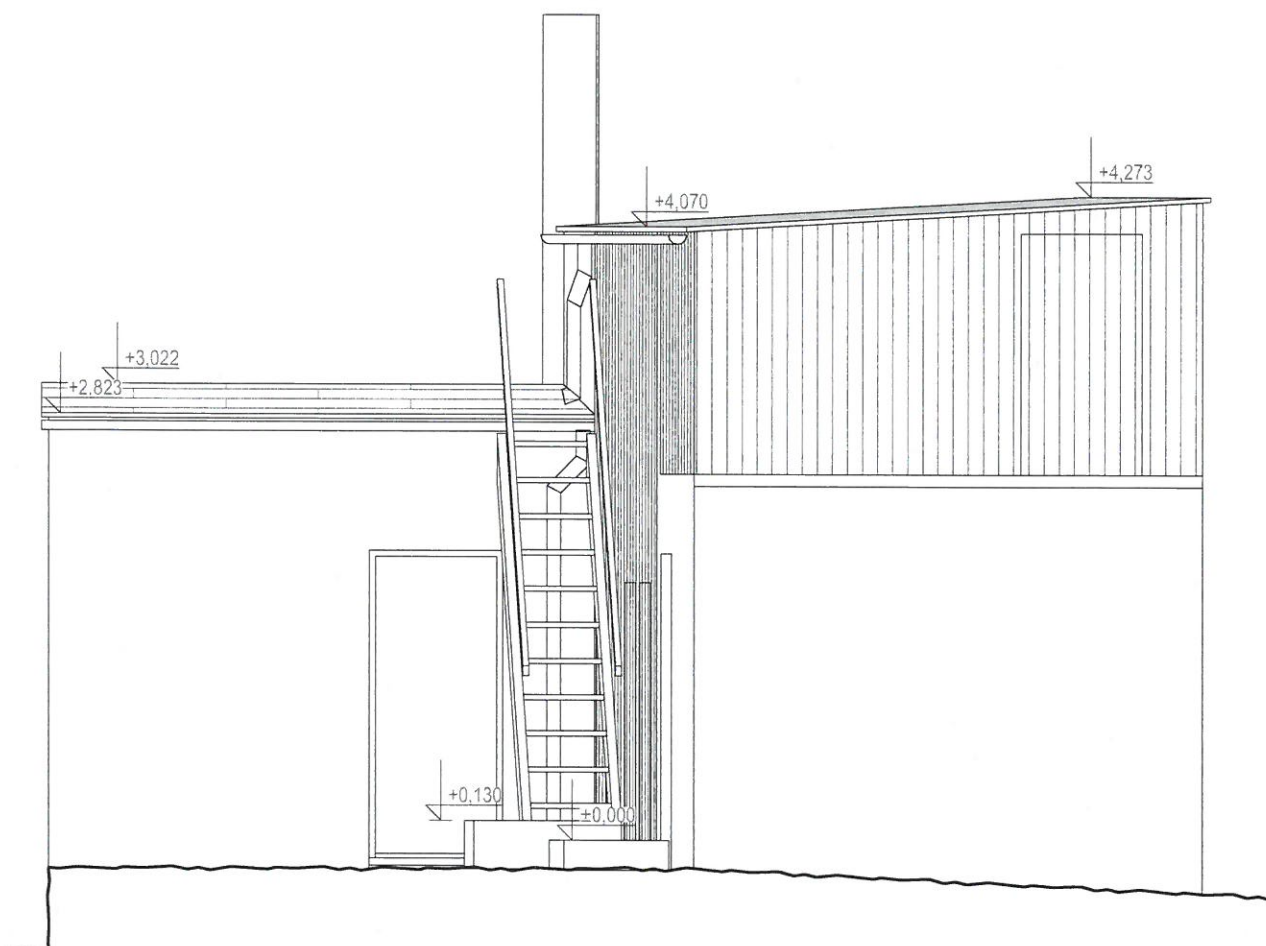

Zodpovědný projektant	Ing. arch. Adéla Poubová Náměstí 33, 364 55 Valeč	ČKA: 04485 IČ: 71926216	Datum 09/2017		 Náměstí 33 364 55 Valeč info@stockwerk.cz +420 725 712 360 www.stockwerk.cz
Vypracoval kolektiv autorů	StockWerk		Číslo zakázky 0517		
Místo stavby	Hvězdovská Mimoň; p. č. 288 7 a 2885 k.ú. Mimoň [695254]		Stupeň PD DBP Dokumentace bouracích prací	Paré 	Číslo výkresu D.1.1.5
Stavebník	Město Mimoň IČ: 00260746 Mírová 120, 471 24 Mimoň		Revize		
Akce	ODSTRANĚNÍ DROBNÝCH STAVEB, HVĚZDOVSKÁ P.Č.288 7 A 2885, MIMOŇ		Měřítko 1:50		
Výkres	OBJEKT 1 - POHLEDY				