


VZOROVÝ ŘEZ KOMUNIKACE

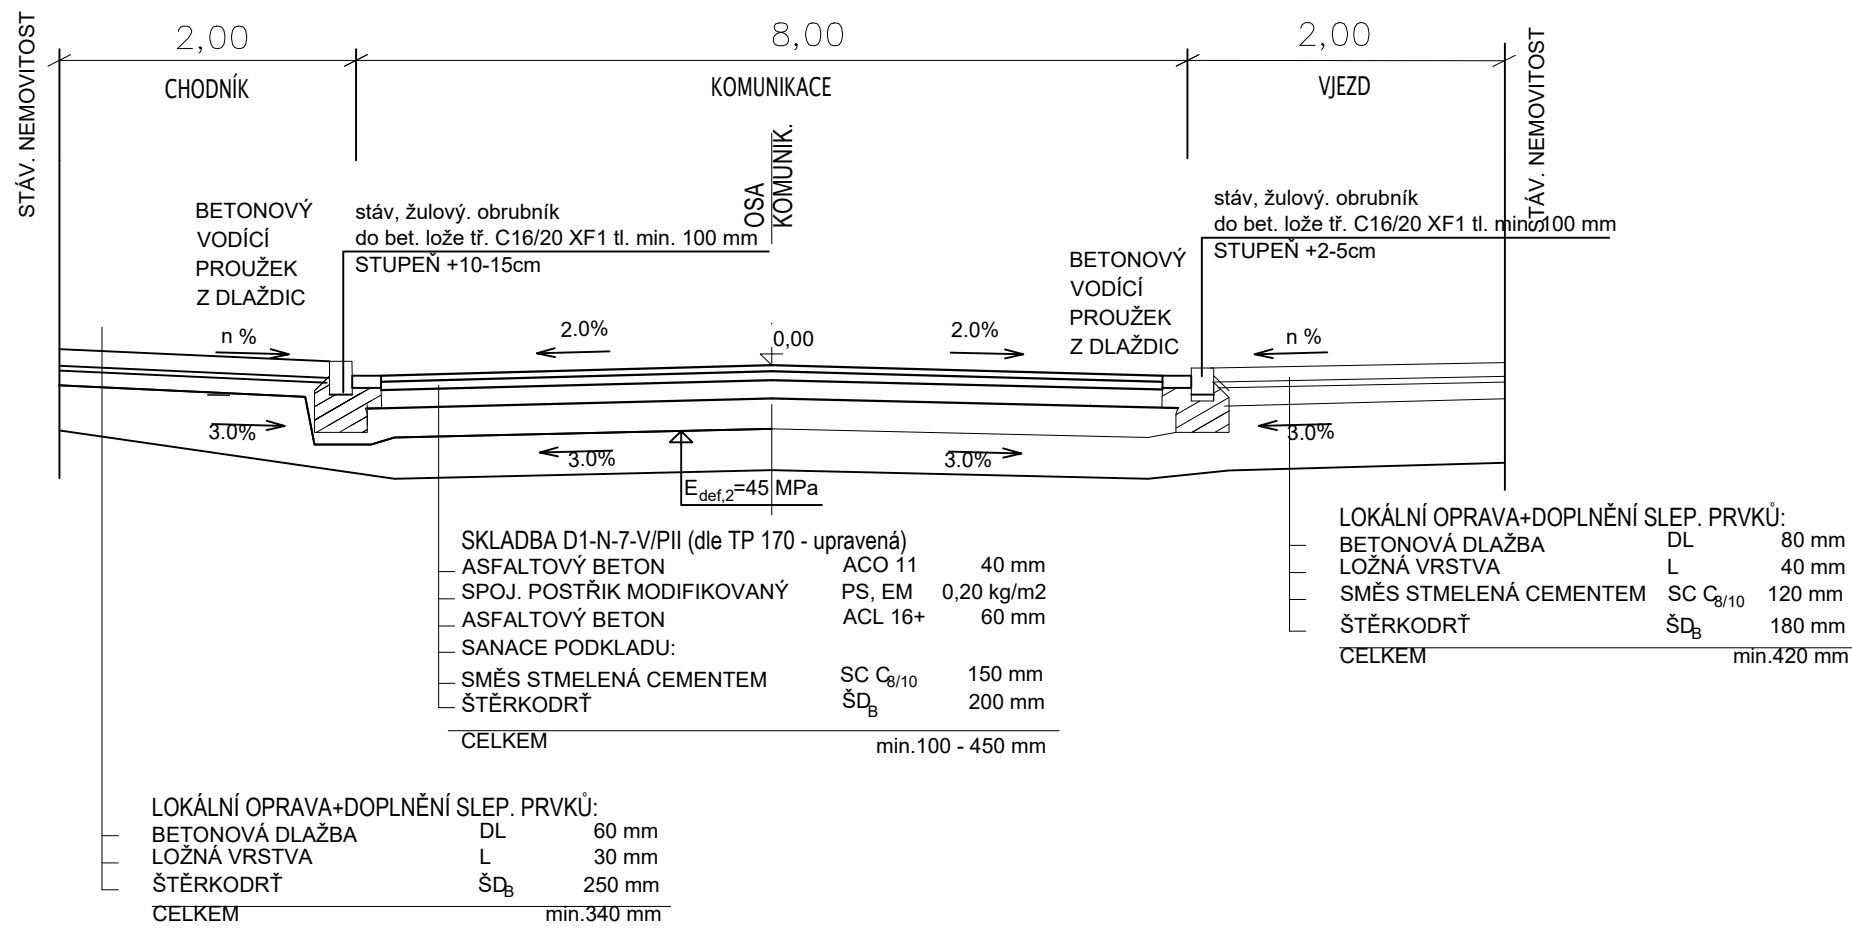

		Ing. Jiří Sobol Hradešín 29 282 01 Český Brod IČ 87396521		 <b>Město Mimoň</b> <b>Mírová 120</b> <b>471 24 Mimoň</b>	
AKCE					
„OPRAVA KOMUNIKACE V ULICI MALÁ, MIMOŇ“					ČÍSLO PŘÍLOHY <b>C3</b>
HLAVNÍ ING. PROJEKTU Ing. Jiří Sobol		KATASTR MIMOŇ		STAVEBNÍ ČÁST	
ODPOVĚDNÝ PROJEKTANT Ing. Jiří Sobol		STUPEŇ ZDS			
PROJEKTANT Ing. Jiří Sobol		SOUŘ. SYSTÉM JTSK/BALT		ČÍSLO SOUPRAVY	
KRESLIL		MĚŘITKO		PŘÍLOHA	
ZAMĚŘIL		POČET FORMÁTŮ 2A4		VZOROVÝ PŘÍČNÝ ŘEZ	
		ČÍSLO ZAKÁZKY 2522			