

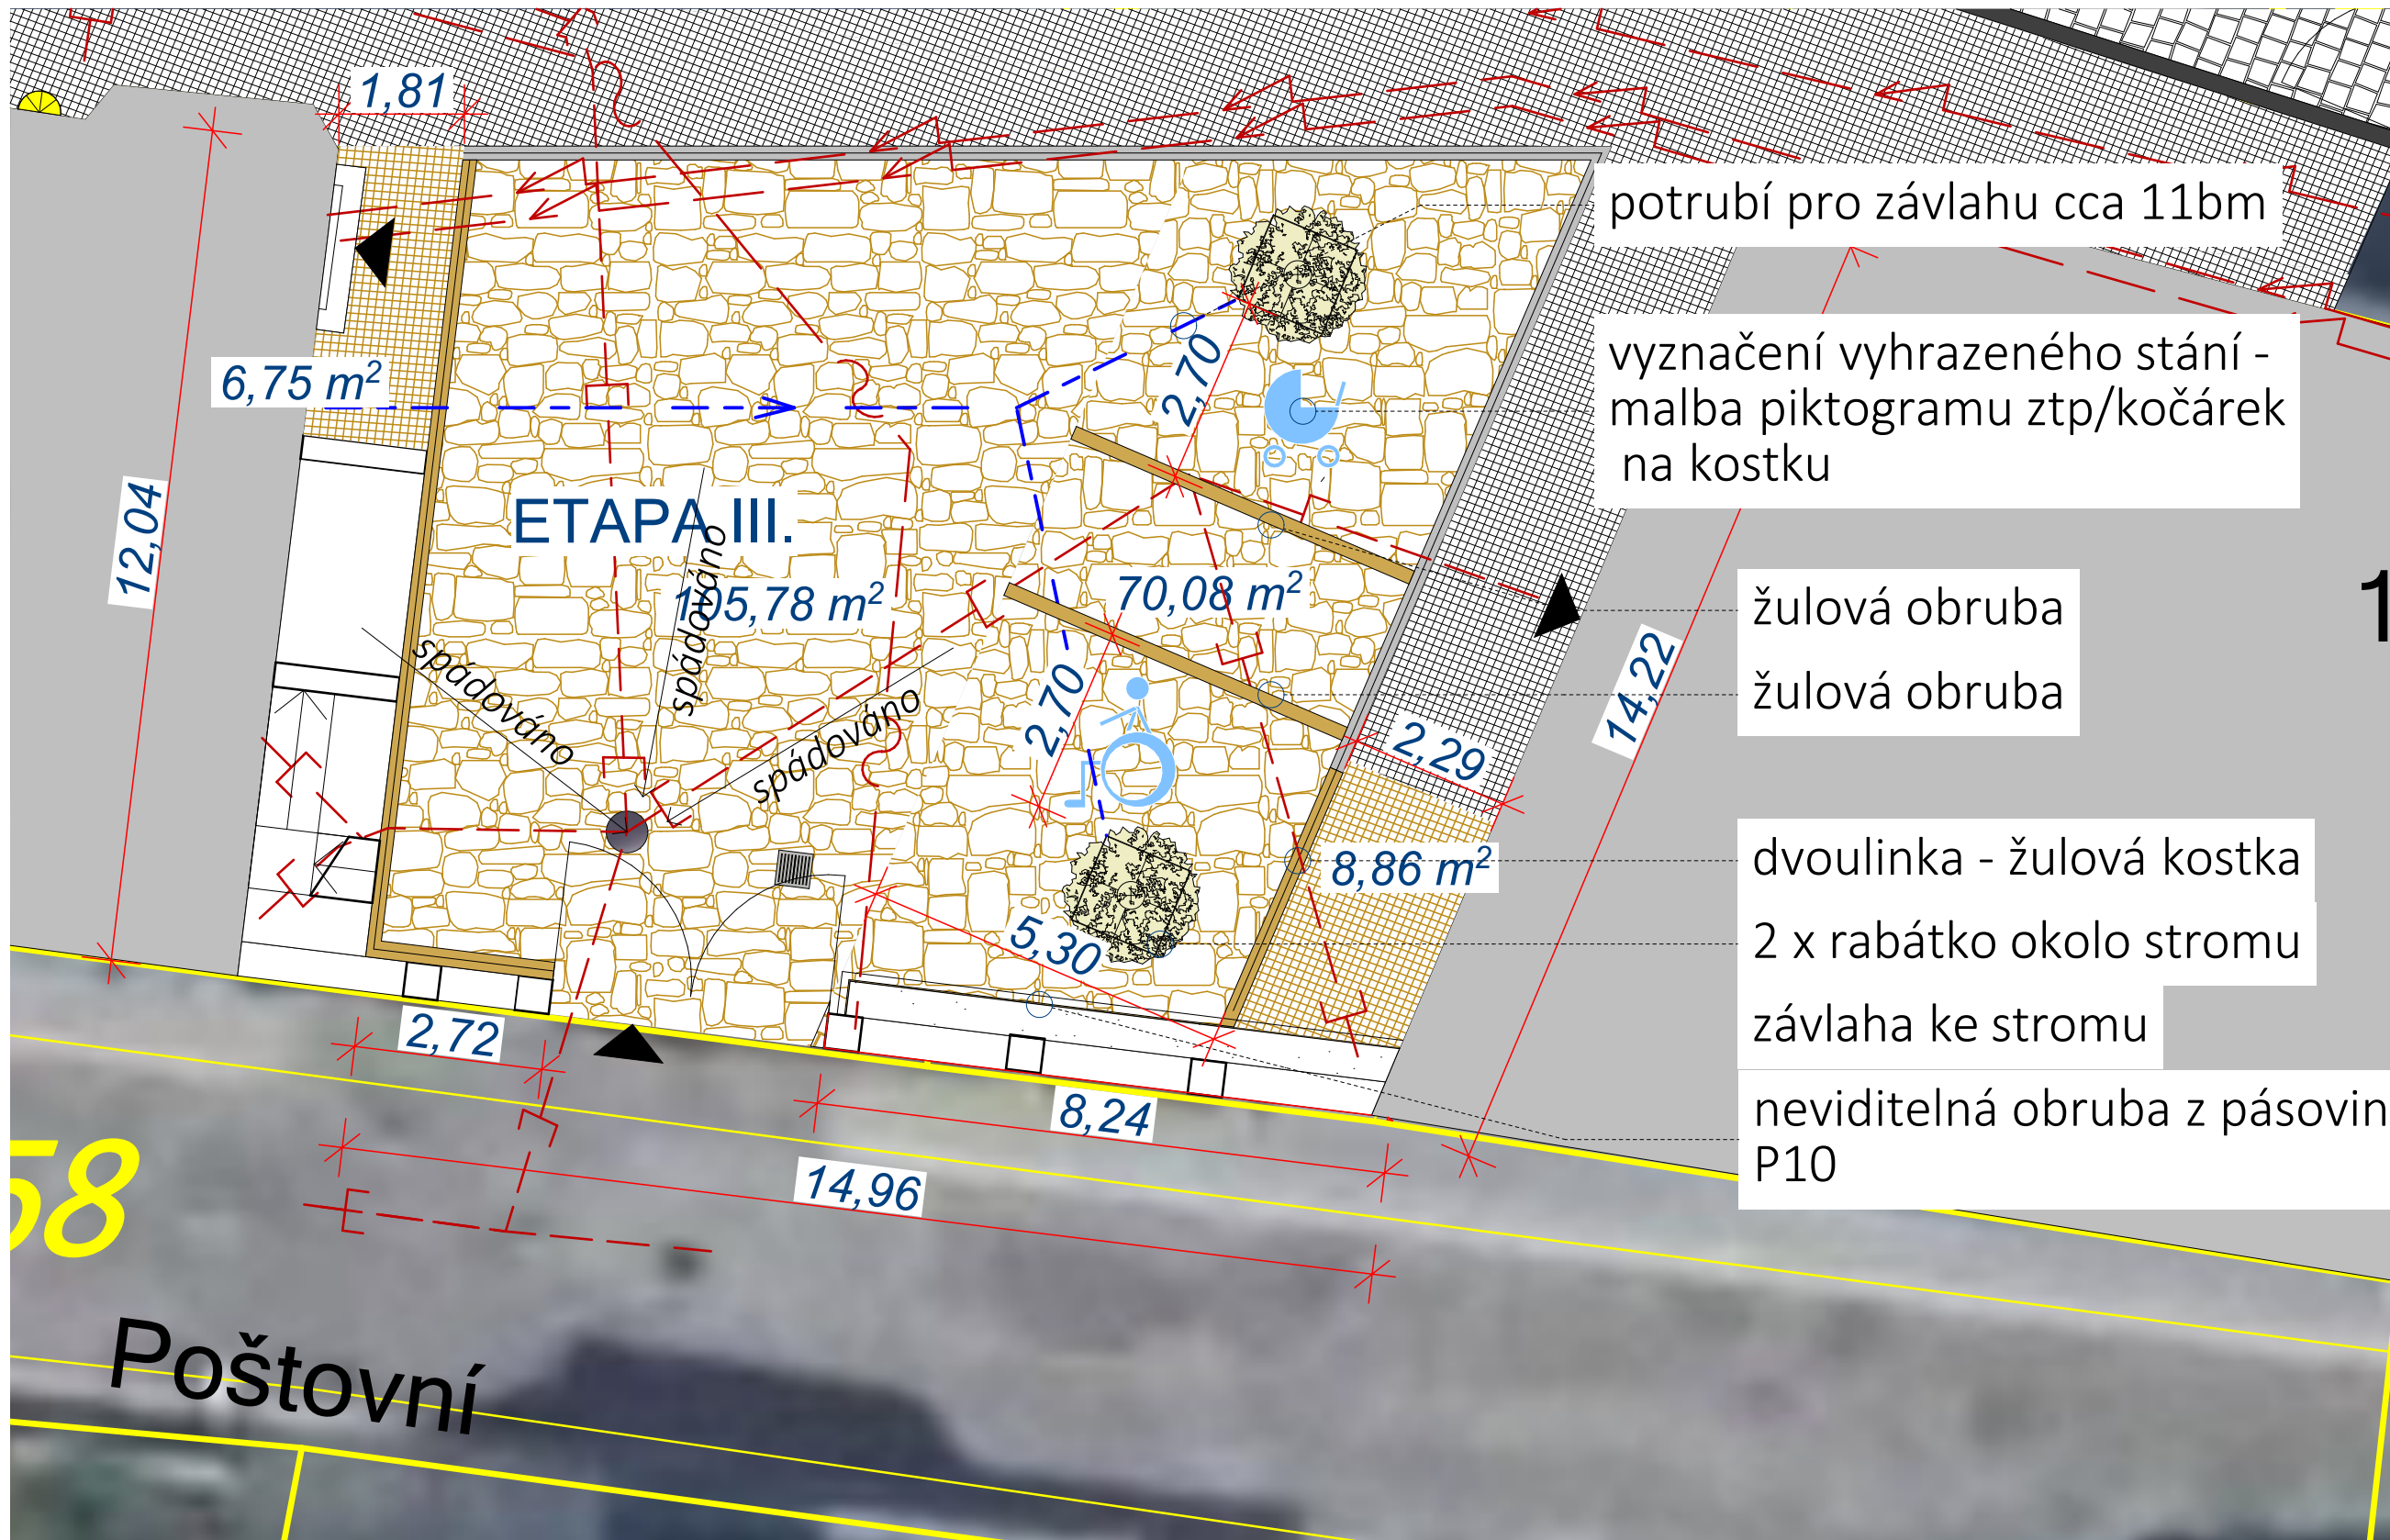


FOTO STAVAJICI STAV



potrubí pro závlahu cca 11bm

vyznačení vyhrazeného stání -
malba piktogramu ztp/kočárek
na kostku

žulová obruba
žulová obruba

dvoulinka - žulová kostka
2 x rabátko okolo stromu
závlaha ke stromu

neviditelná obruba z pásovin
P10

POŽADOVANÁ RABÁTKA



- MALÁ KOSTKA - REALIZOVANÁ
- MALÁ KOSTKA - STÁVAJÍCÍ
- ŽULOVÁ DLAŽBA - REALIZOVANÁ
- ŽULOVÁ DLAŽBA - STÁVAJÍCÍ
- ZÁHON PRO ROSTLINY - REALIZOVANÝ
- DIVOKÁ DLAŽBA - REALIZOVANÁ
- DIVOKÁ DLAŽBA STÁVAJÍCÍ

- DVOULINKA Z MALÉ KOSTKY - REALIZOVANÁ
- DVOULINKA Z MALÉ KOSTKY - STÁVAJÍCÍ
- DRENÁŽNÍ ŽLAB

- VEDENÍ VN - STÁVAJÍCÍ
- DEŠŤ. KANALIZACE - STÁVAJÍCÍ
- DAT. KABEL - STÁVAJÍCÍ
- VOD. PŘÍPOJKA - REALIZOVANÉ

VYPRACOVAL		KRAJÍČEK JAN	
INVESTOR		MĚSTO MIMOŇ	
RENOVACE DVORA MěÚ Mimoň			
SITUACE-ETAPA III			
FORMÁT	DATUM	Č. VÝKRESU	01
A3	09.08.2021		
MĚŘÍTKO	1:250, 1:100		