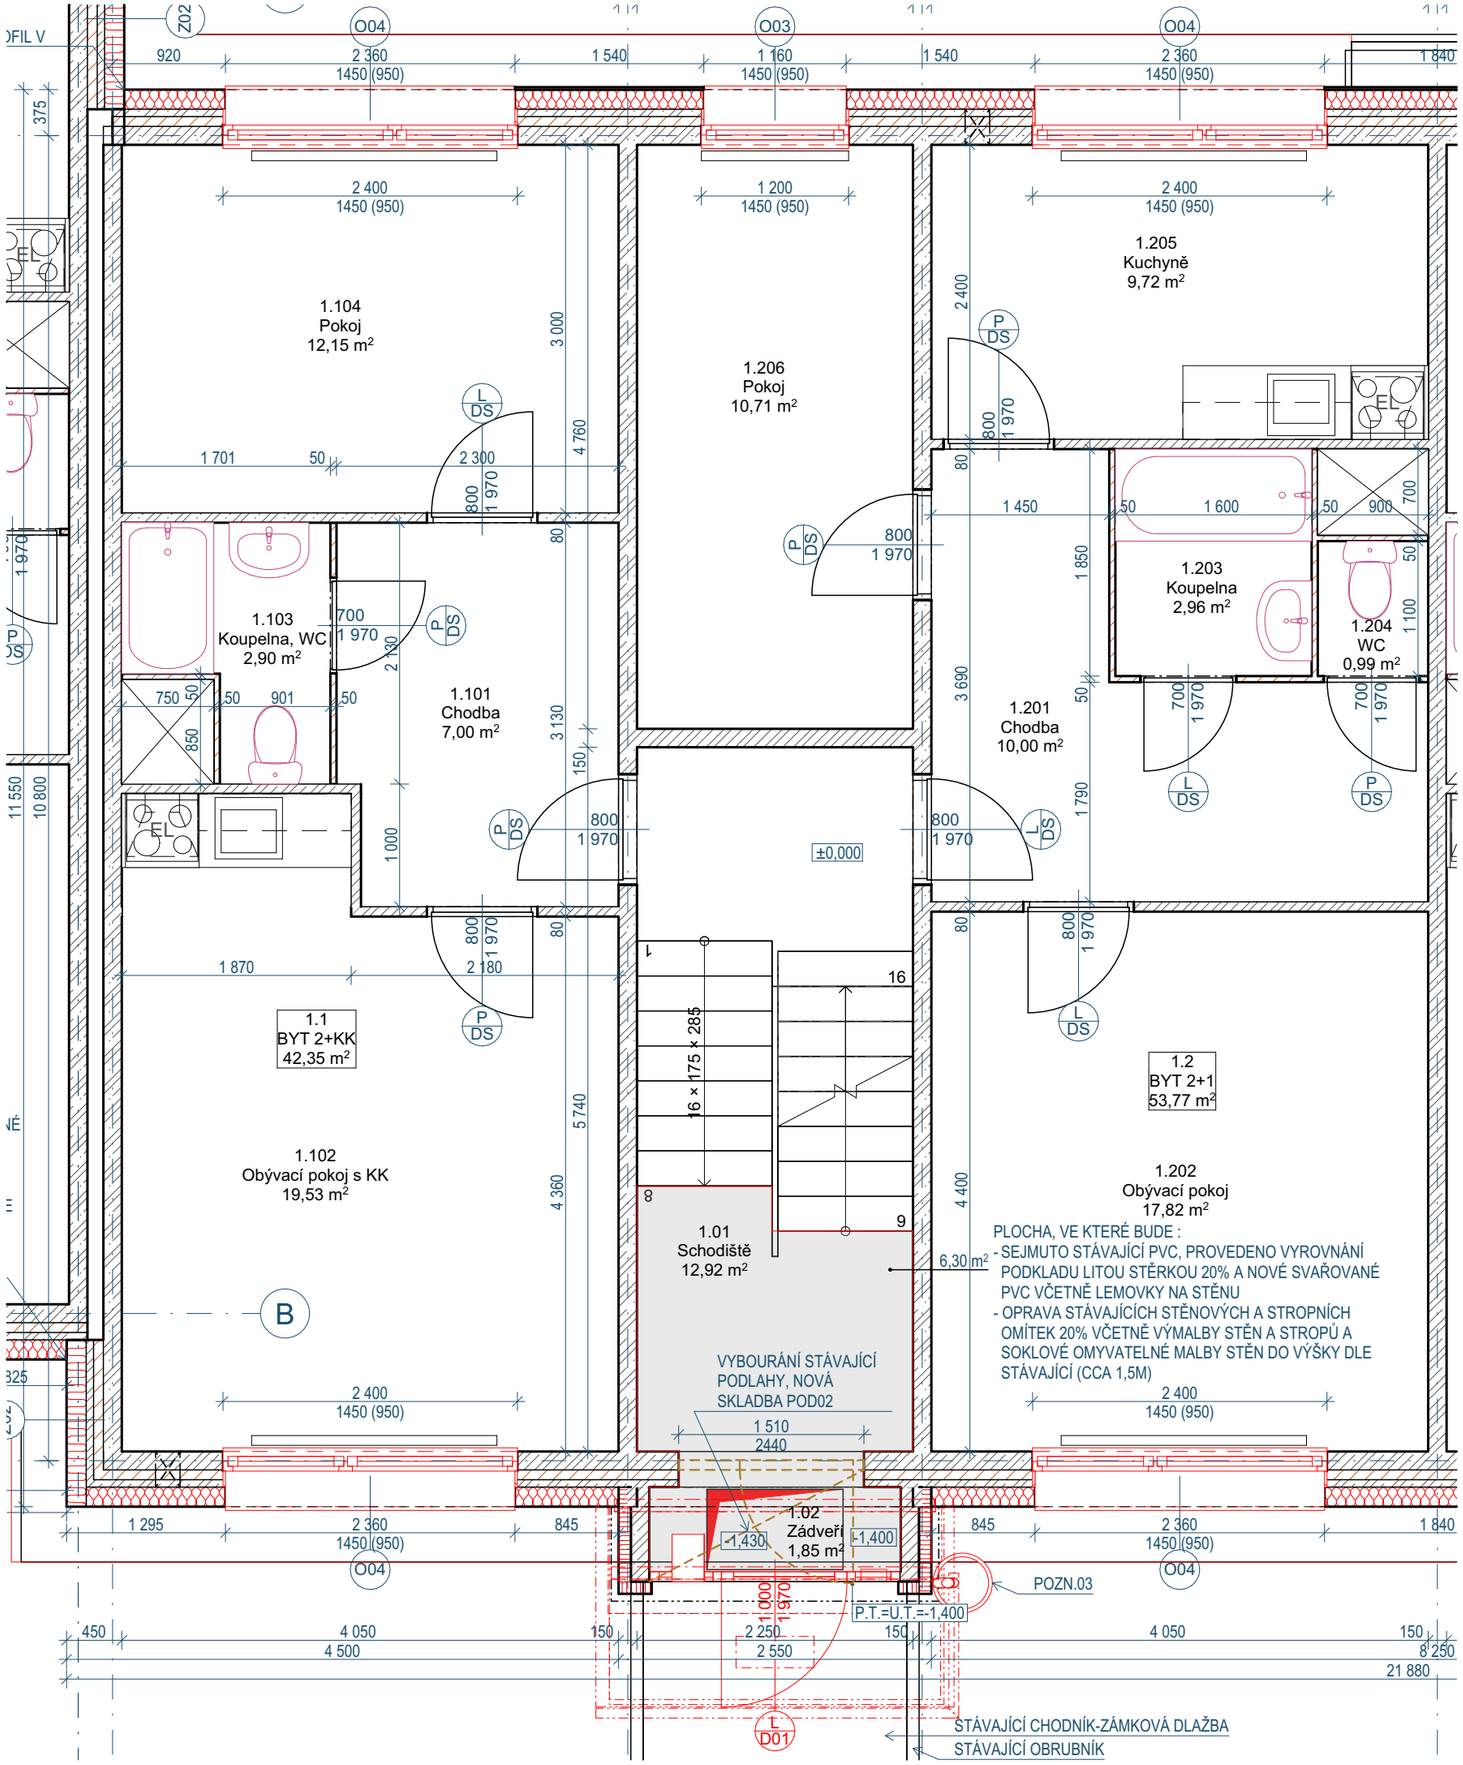

Tabulka místností 1.NP

Č.	Název místnosti	Plocha (m2)	Nášlapná vrstva	Povrchová úprava zdí	Povrchová úprava stropu
1.01	Schodiště	12,92	PVC	Omítka	Omítka
1.02	Zádveří	3,70	PVC	Omítka	Omítka
1.101	Chodba	7,00	PVC	Omítka	Omítka
1.102	Obývací pokoj s KK	19,53	PVC	Omítka	Omítka
1.103	Koupelna, WC	2,90	Keramická dlažba	Omítka + obklad	Omítka
1.104	Pokoj	12,15	PVC	Omítka	Omítka
1.201	Chodba	10,00	PVC	Omítka	Omítka
1.202	Obývací pokoj	17,82	PVC	Omítka	Omítka
1.203	Koupelna	2,96	Keramická dlažba	Omítka + obklad	Omítka
1.204	WC	0,99	Keramická dlažba	Omítka	Omítka
1.205	Kuchyně	9,72	PVC	Omítka	Omítka
1.206	Pokoj	10,71	PVC	Omítka	Omítka
		110,40 m²			

LEGENDA MATERIÁLŮ

- BOURANÉ KONSTRUKCE
- STÁVAJÍCÍ ZEMINA
- NÁSYP STÁVAJÍCÍ ZEMINOU HUTNĚNÝ
- STÁVAJÍCÍ BETON PROSTÝ
- STÁVAJÍCÍ ŽELEZOBETON
- STÁVAJÍCÍ TEPELNÁ IZOLACE SENDVIČOVÉHO PANELU
- NAVRHOVANÁ TEPELNÁ IZOLACE Z POLYSTYRENU EPS F
- NAVRHOVANÁ TEPELNÁ IZOLACE Z MINERÁLNÍ VATY
- NAVRHOVANÁ TEPELNÁ IZOLACE Z POLYSTYRENU XPS
- NAVRHOVANÁ TEPELNÁ IZOLACE - FENOLICKÁ DESKA (ZATEPLENÍ ŠPALET A NADPRAŽÍ OKEN V 1.NP AŽ 4.NP)
- STÁVAJÍCÍ ZAŘIZOVACÍ PŘEDMĚT
- STÁVAJÍCÍ DESKOVÉ OTOPNÉ TĚLESO
- STÁVAJÍCÍ KUCHYŇSKÁ LINKA

Tabulka bytů

Č.	Název	Plocha (m2)
1.1	BYT 2+KK	42,35
1.2	BYT 2+1	53,77

S

VYPRACOVAL	ZODPOVĚDNÝ PROJEKTANT	HLAVNÍ INŽ.PROJEKTU
ING.ARCH.V.PAZDERA	ING.ARCH.V.PAZDERA	

PRINTES ATELIER
DIČ CZ 25391089 s.r.o.
Tel., fax: 581 203 705, 581 202 479
MOSTNÍ 11a, 750 02 PŘEROV

STAVEBNÍK	Město Mimoň, Mírová 120, 47124 Mimoň		
MÍSTO	Ploužnice 321-326, 471 24 Ralsko - Ploužnice, Česko	FORMÁT	A3
STAVBA	**Snížení energetické náročnosti bytového domu Ploužnice 321-326**	DATUM	15.2.2024
		STUPEŇ	DSP+DVZ
OBJEKT	**SO 01 - Bytový dům**	ČÍSLO ZAK.	-
ČÁST	ARCHITEKTONICKO STAVEBNÍ ŘEŠENÍ	MĚŘÍTKO	Č.VÝK.
	Půdorys 1.NP - Dispozice	1:50	**D.1.1b.02**