
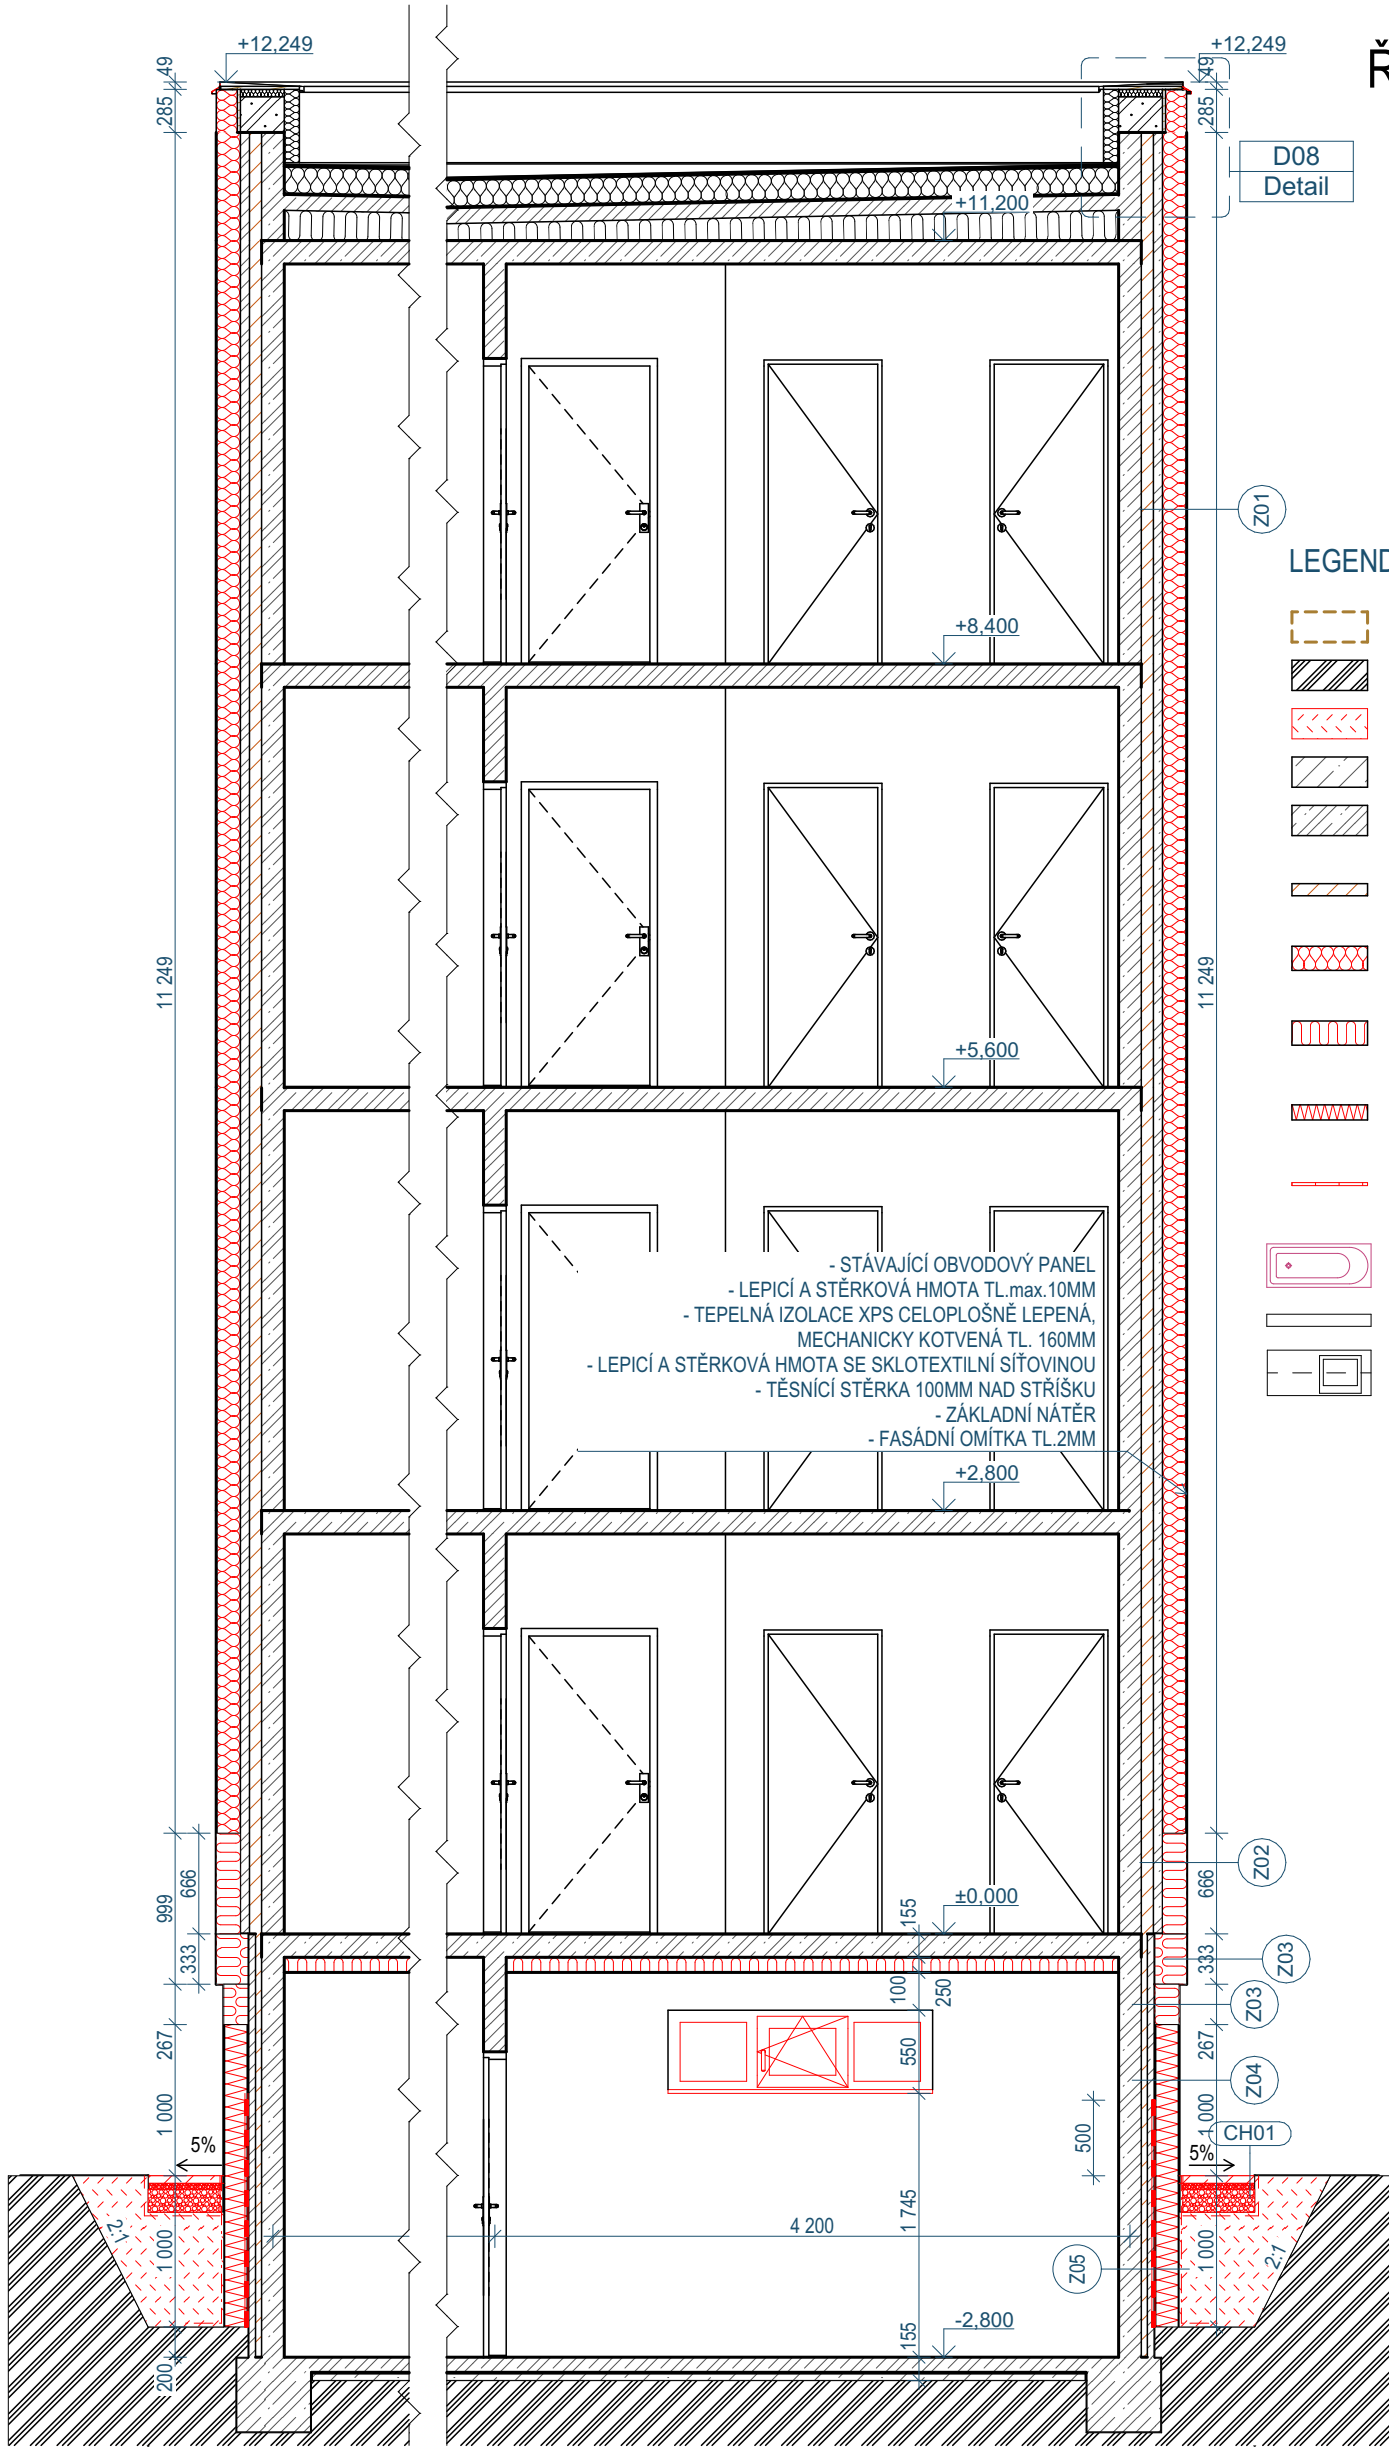



ŘEZ B-B

ŘEZ A-A

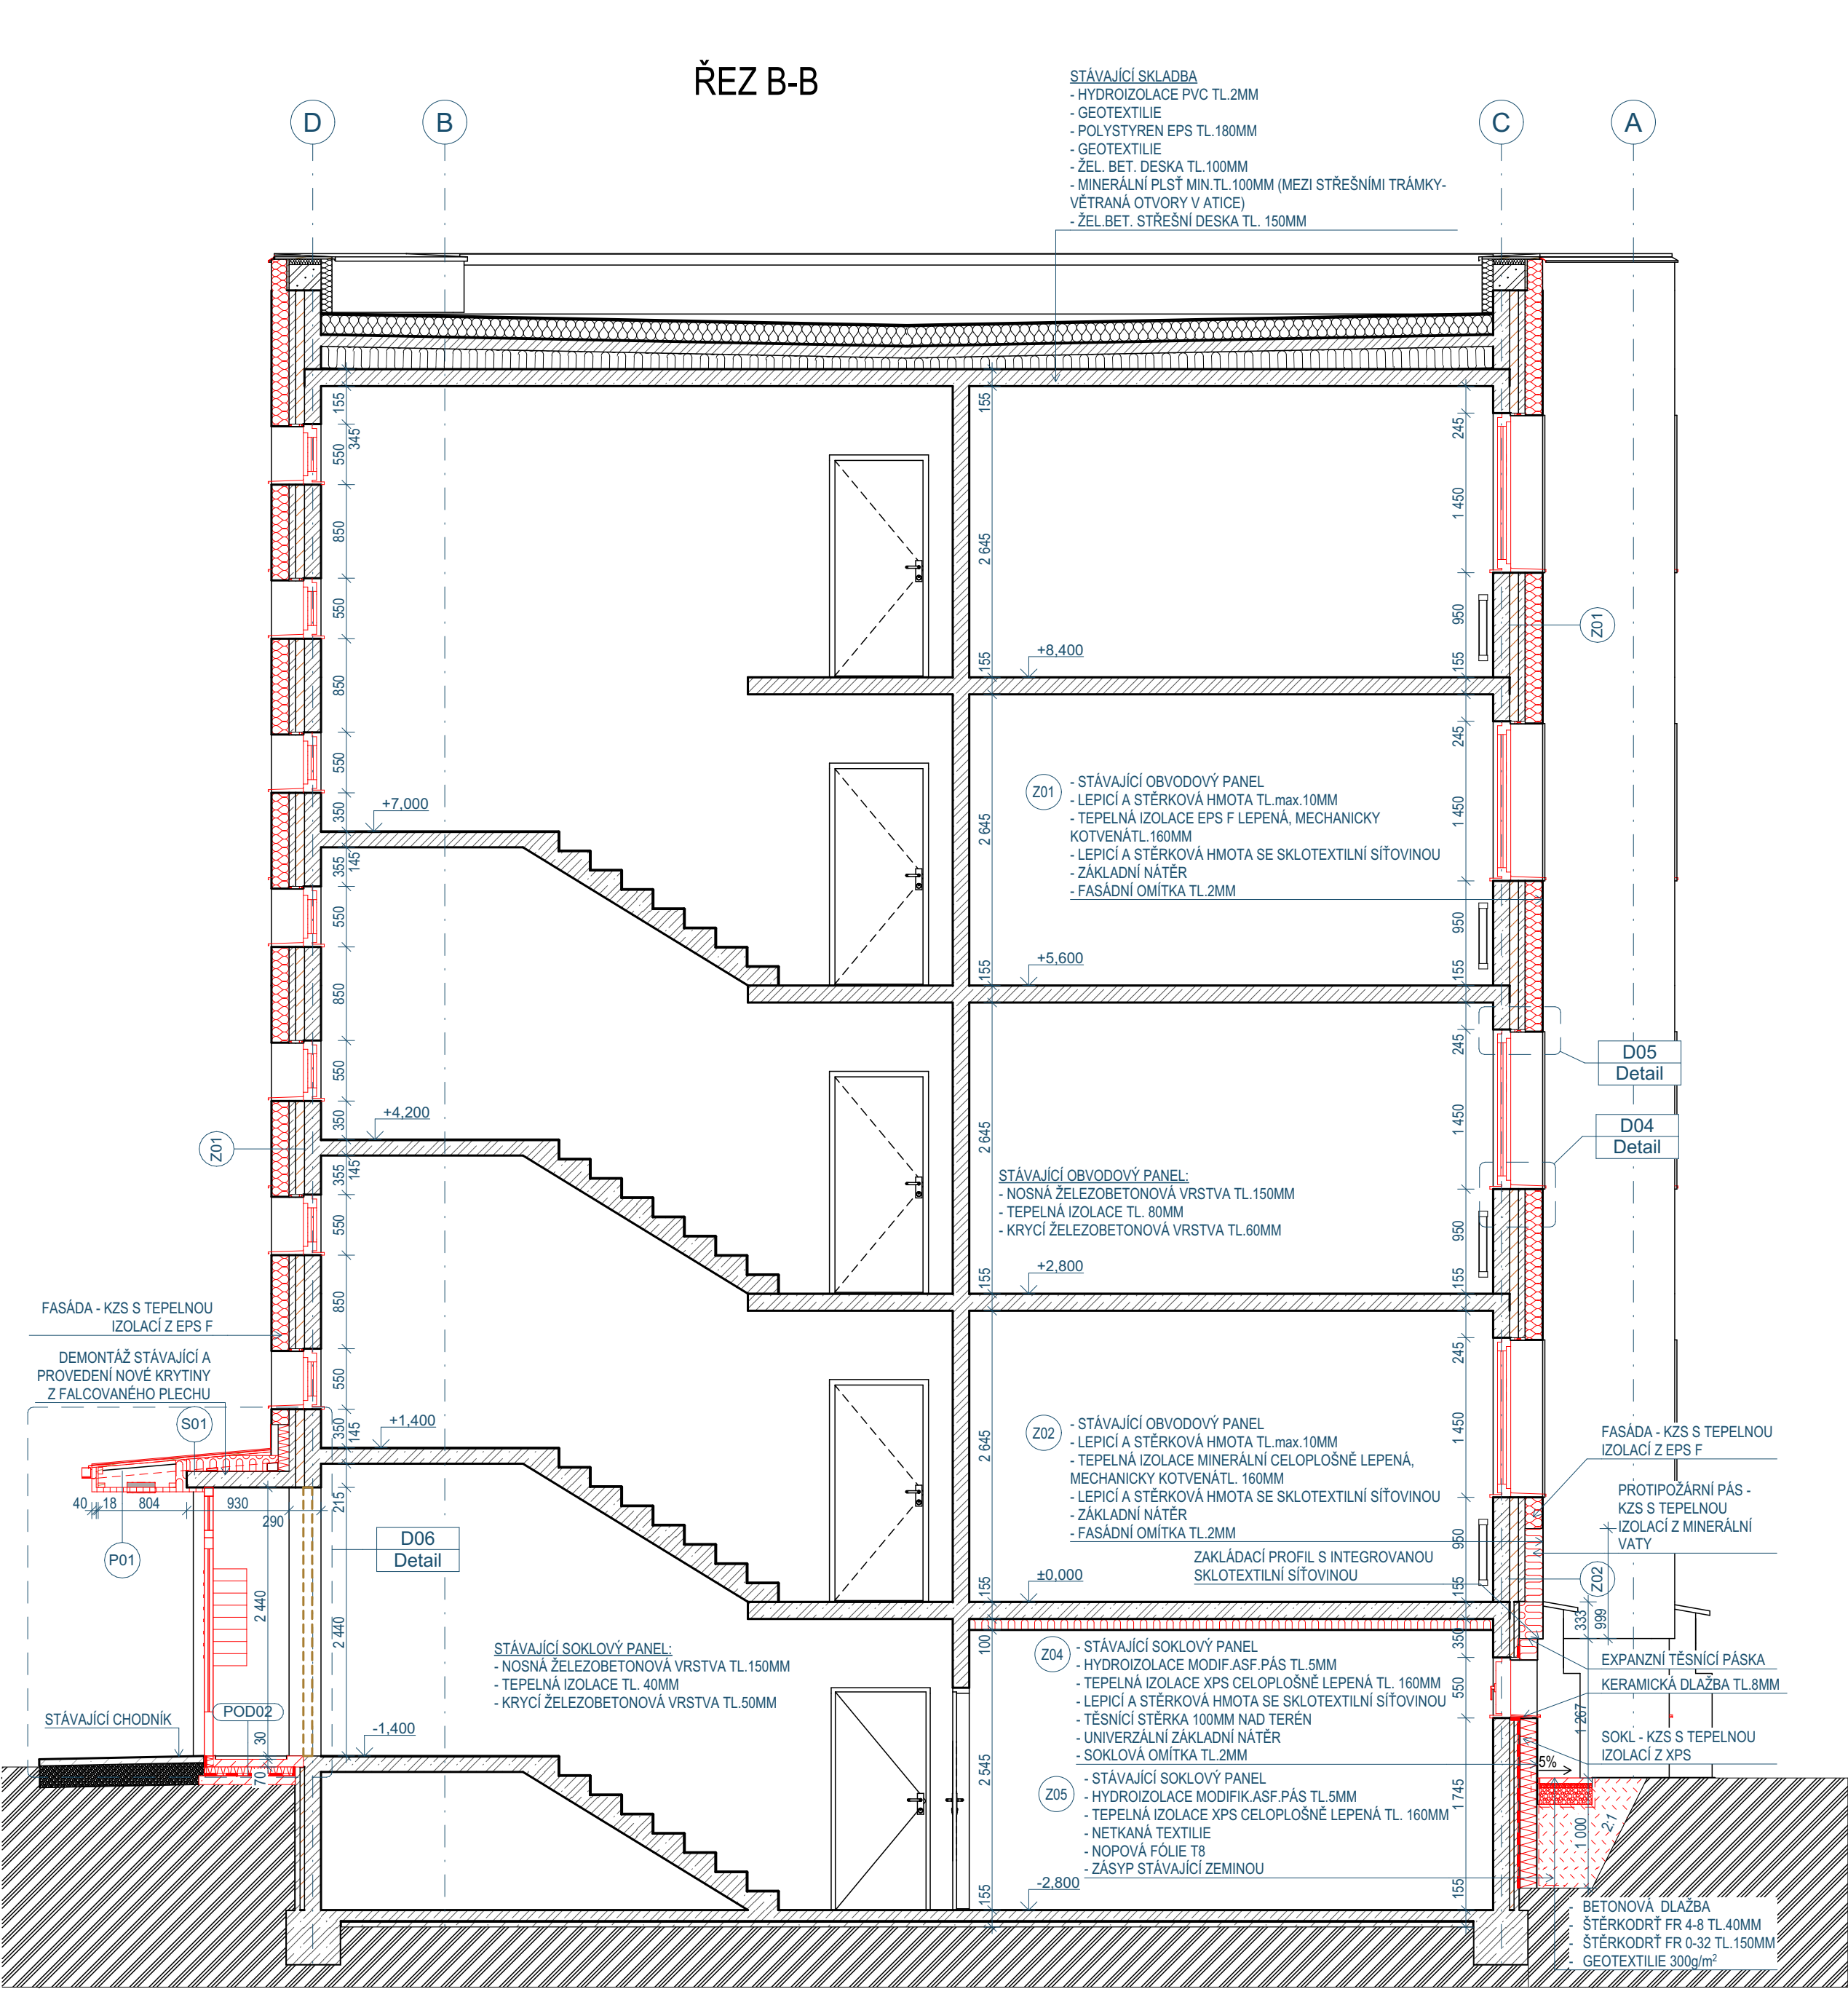

VYPRACOVAL	ZODPOVĚDNÝ PROJEKTANT	HLAVNÍ INŽ.PROJEKTU	 DiČ CZ 25391089 s.r.o. Tel., fax: 581 203 705, 581 202 479 MOSTNÍ 11a, 750 02 PREROV	
ING.ARCH.V.PAZDERA	ING.ARCH.V.PAZDERA			
STAVEBNÍK Město Mimoň, Mírová 120, 47124 Mimoň			FORMÁT	A2
MÍSTO	Plouznice 328-331, 471 24 Ralsko - Plouznice, Česko		DATUM	15.2.2024
STAVBA	Snížení energetické náročnosti bytového domu Plouznice 328-331		STUPEŇ	DSP+DVZ
OBJEKT	SO 01 - Bytový dům		ČÍSLO ZAK.	-
ČÁST	ARCHITEKTONICKO STAVEBNÍ ŘEŠENÍ		MĚŘÍTKO	Č.VÝK.
Řezy			1:50	D.1.1b.05