NAPOJENÍ KZS NA STŘÍŠKU VSTUPU

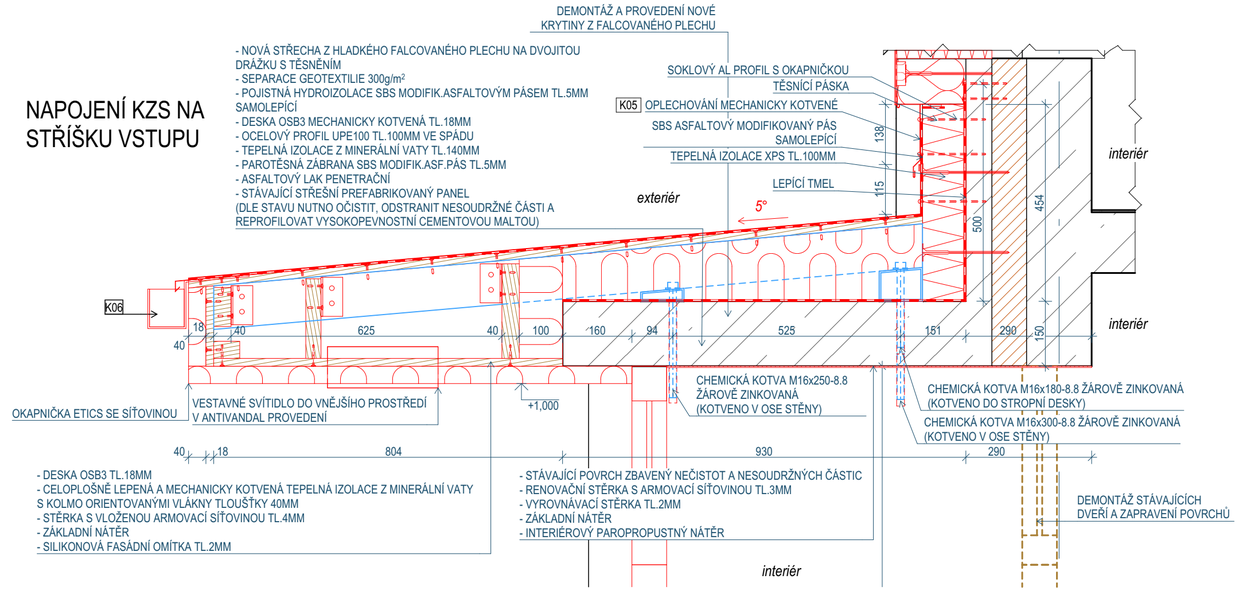

PŮDORYS - DETAIL VSTUPU, M.1:10

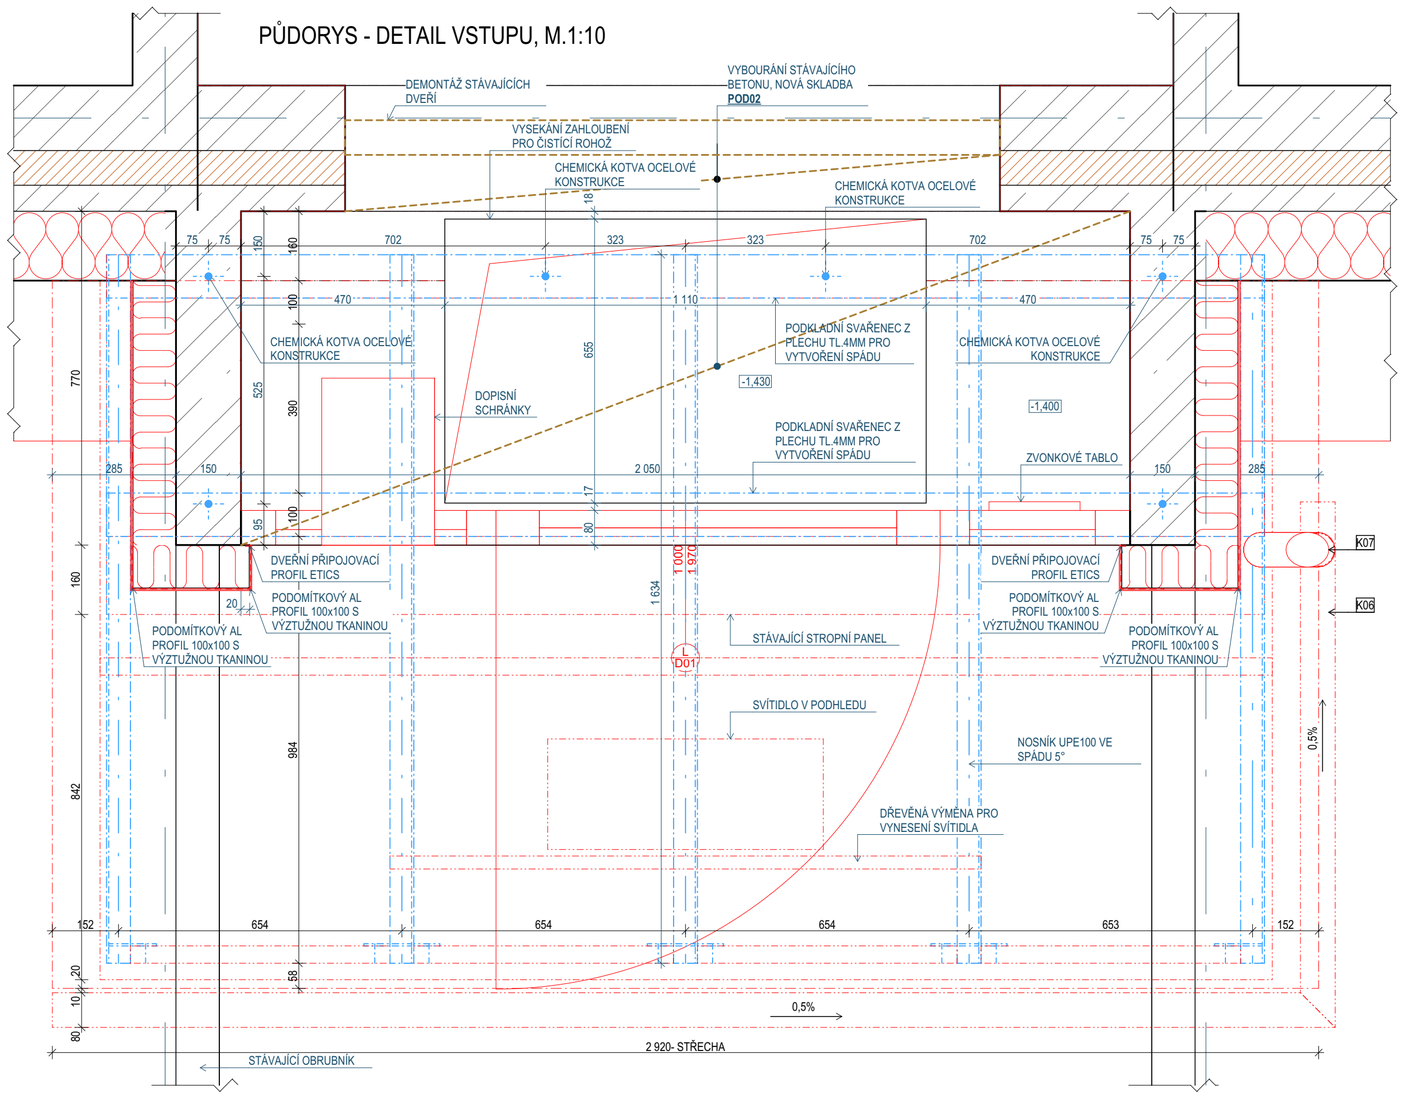

LEGENDA KONSTRUKCÍ

- BOURANÉ KONSTRUKCE
- STÁVAJÍCÍ KONSTRUKCE
- NAVRHOVANÉ KONSTRUKCE
- OCELOVÁ KONSTRUKCE (OK)PŘÍSTŘEŠKU
- CHEMICKÁ KOTVA OK

LEGENDA MATERIÁLŮ

- BOURANÉ KONSTRUKCE
- STÁVAJÍCÍ ZEMINA
- NÁSYP STÁVAJÍCÍ ZEMINOU HUTNĚNÝ
- STÁVAJÍCÍ BETON PROSTÝ
- STÁVAJÍCÍ ŽELEZOBETON
- STÁVAJÍCÍ TEPELNÁ IZOLACE SENDVIČOVÉHO PANELU
- NAVRHOVANÁ TEPELNÁ IZOLACE Z POLYSTYRENU EPS F
- NAVRHOVANÁ TEPELNÁ IZOLACE Z MINERÁLNÍ VATY
- NAVRHOVANÁ TEPELNÁ IZOLACE Z POLYSTYRENU XPS
- NAVRHOVANÁ TEPELNÁ IZOLACE - FENOLICKÁ DESKA (ZATEPLENÍ ŠPALET A NADPRAŽÍ OKEN V 1.NP AŽ 4.NP)
- STÁVAJÍCÍ ZAŘIZOVACÍ PŘEDMĚT
- STÁVAJÍCÍ DESKOVÉ OTOPNÉ TĚLESO
- STÁVAJÍCÍ KUCHYŇSKÁ LINKA

POZNÁMKY:

- VYBRANÝ DODAVATEL ZPRACUJE VÝROBNÍ DOKUMENTACI PRO PŘÍSTŘEŠKY NAD VSTUPY
- NAVRŽENÉ CHEMICKÉ KOTVY BUDOU DO EXTERIÉRU INSTALOVANÉ DO SUCHÉHO OTVORU ZBAVENÉHO PRACHU A NEČISTOT. DODANÉ CHEMICKÉ KOTVY MUSÍ BÝT URČENÉ PRO DODATEČNÉ UPEVNĚNÍ V TLAČENÉ I V TAŽENÉ ZÓNĚ BETONU, CHEMICKÁ KOTVA MUSÍ ZACHOVAT SVÉ VLASTNOSTI PO DOBU ŽIVOTNOSTI KONSTRUKCE (MINIMÁLNĚ 50 LET)

VYPRACOVAL	ZODPOVĚDNÝ PROJEKTANT	HLAVNÍ INŽ.PROJEKTU
ING.ARCH.V.PAZDERA	ING.ARCH.V.PAZDERA	

PRINTES ATELIER
DIČ CZ 25391089 s.r.o.
Tel., fax: 581 203 705, 581 202 479
MOSTNÍ 11a, 750 02 PŘEROV

STAVEBNÍK	Město Mimoň, Mírová 120, 47124 Mimoň		
MÍSTO	Ploužnice 328-331, 471 24 Ralsko - Ploužnice, Česko	FORMÁT	A2
STAVBA	**Snížení energetické náročnosti bytového domu Ploužnice 328-331**	DATUM	15.2.2024
OBJEKT	**SO 01 - Bytový dům**	STUPEŇ	DSP+DVZ
ČÁST	ARCHITEKTONICKO STAVEBNÍ ŘEŠENÍ	ČÍSLO ZAK.	-
	Detaily	MĚŘÍTKO	1:10
		Č.VÝK.	**D.1.1b.09**