


1.NP +0.20 m
v = 2.95 m

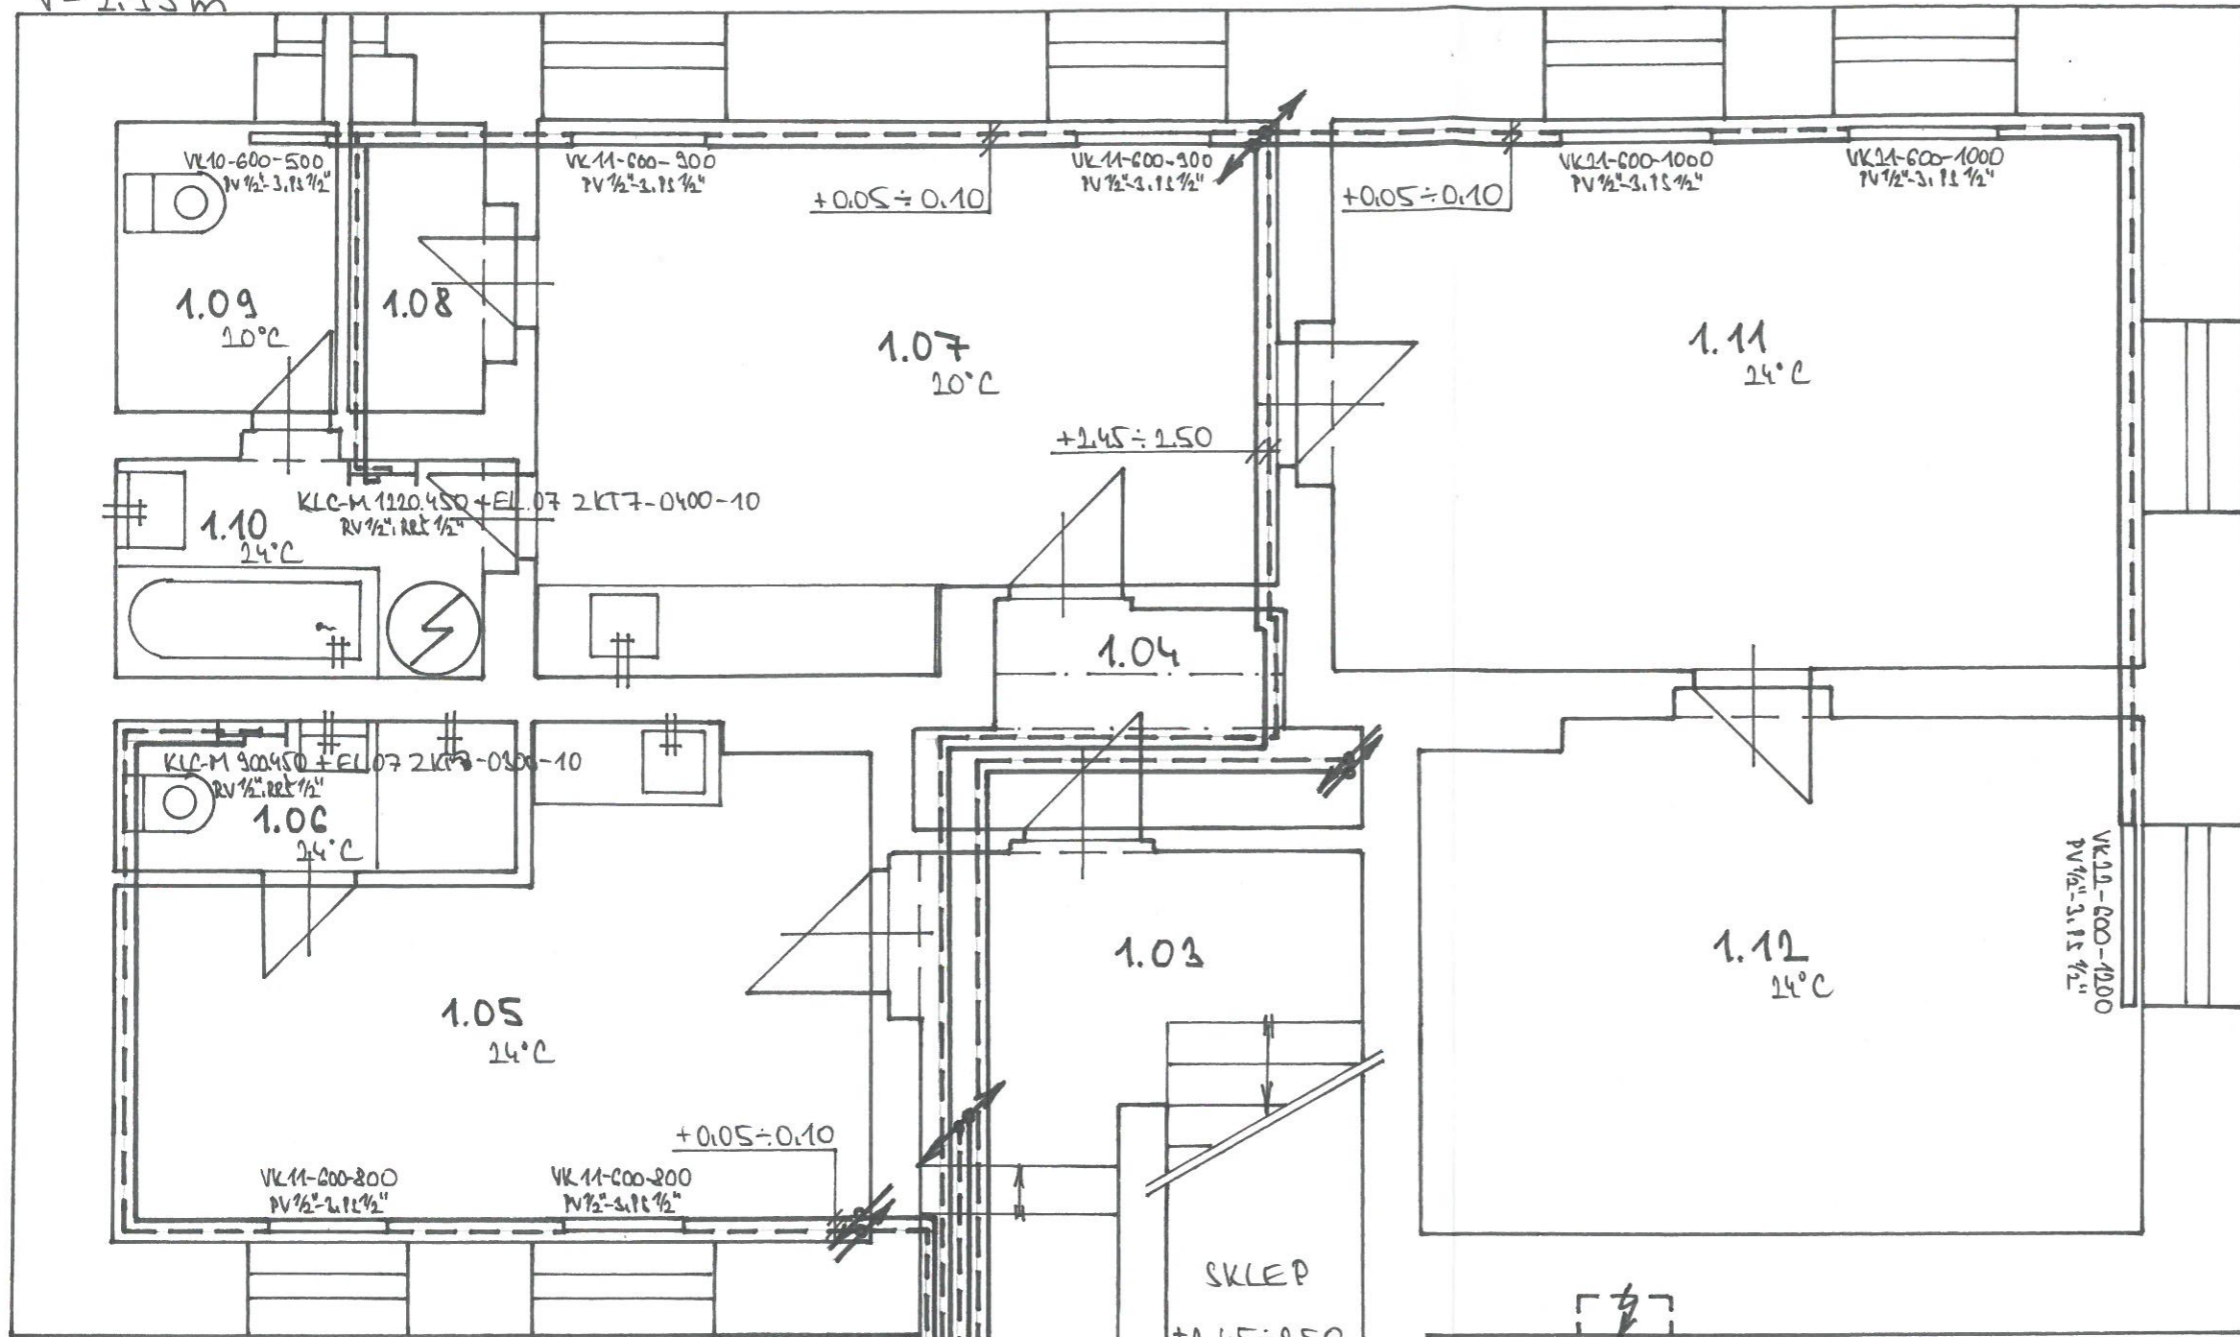

LEGENDA MÍSTNOSTÍ:

1.01 - VSTUP	2.7 m ²
1.02 - TECH. MÍSTNOST	3.1 m ²
1.03 - CHODBA	13.1 m ²
1.04 - PŘEDSÍŇ	3.2 m ²
1.05 - OBYTNÁ KUCHYŇ	13.3 m ²
1.06 - KOUPELNA S WC	2.6 m ²
1.07 - KUCHYŇ	16.9 m ²
1.08 - SÍŤ	1.9 m ²
1.09 - WC	2.7 m ²
1.10 - KOUPELNA	3.5 m ²
1.11 - POKOJ	20.1 m ²
1.12 - POKOJ	16.5 m ²



TEPLOTNÍ STAD.: 75°/55°C

LEGENDA:

- K - PLYNOUÝ KONDENZAČNÍ KOTEL ZA VĚSKÝ 14 KW - 14.2 KW / TURBO-koncentrická odkouření 60/100 mm - vertikální /
- — — — — OTOPNÉ DESKOVÉ TĚLESO ZNAČKY KORADO, RADIK
- VK - VENTIL KOMPAKT
- — — — — OTOPNÉ KOMBINOVANÉ KOUPELNOVÉ TĚLESO ZNAČKY KORALUX, LINEAR CLASSIC-M S EL. TOPNÝM TĚLESEM
- === - POTRUBÍ RDZVODU UYTÁPĚNÍ 2 MĚDĚNÝCH TRUBEK TURDYCH, SILA STĚNY 1mm
- PV - PŘÍMÝ RADIÁTOROVÝ VENTIL / TERMOHLAVICE GIACOMINI 2452H /
- RV - ROHOVÝ RADIÁTOROVÝ VENTIL / TERMOHLAVICE GIACOMINI 2452H /
- PS - PŘÍMÉ REGULAČNÍ ŠROUBENÍ
- RR - ROHOVÉ REGULAČNÍ ŠROUBENÍ

UPOZORNĚNÍ:

OTOPNÁ DESKOVÁ TĚLESA ZNAČKY KORADO, RADIK VK-VENTIL KOMPAKT A KOMBINOVANÁ KOUPELNOVÁ TĚLESA ZNAČKY KORALUX, LINEAR CLASSIC-M S EL. TOPNÝM TĚLESEM BUDOU OSAZENÁ PŘÍMÝM, RESP. ROHOVÝM, RADIÁTOROVÝM VENTILEM 3M5 / TERMOHLAVICE GIACOMINI 2452H / PŘÍMÝM REGULAČNÍM, RESP. ROHOVÝM REGULAČNÍM ŠROUBENÍM 3M5 A OBYDNĚVACÍM VENTILEM DN10.

VED. PROJ. ODB.	VED. PROJEKT.	VYPRACOVAL	KRESLIL	KONTROLOVAL
		WENDLER PETR		

PROJEKT - PLYN
Petr Wendler
Jezvė 131
471 08 Jezvė
IČO 63171279, DIČ CZ 6501211068

KRAJ LIBERECKÝ MĚSTSKÝ ÚŘAD MIMOŇ
INVESTOR: MĚSTO MIMOŇ, MÍROVÁ 120, MIMOŇ III, 471 24
**VYTÁPĚNÍ OBJEKTU
K BYDLENÍ Ž.P. 139,
RALSKÁ - MIMOŇ**

FORMÁT	A3
DATUM	10/10
ÚČEL	JP
CÍS. ZAK.	
CÍSLO KOPIE	
ARCH. Č.	C-102/10

PŮDORYS 1.NP

MĚRÍTKO	C. VÝKRESU
1:50	1

