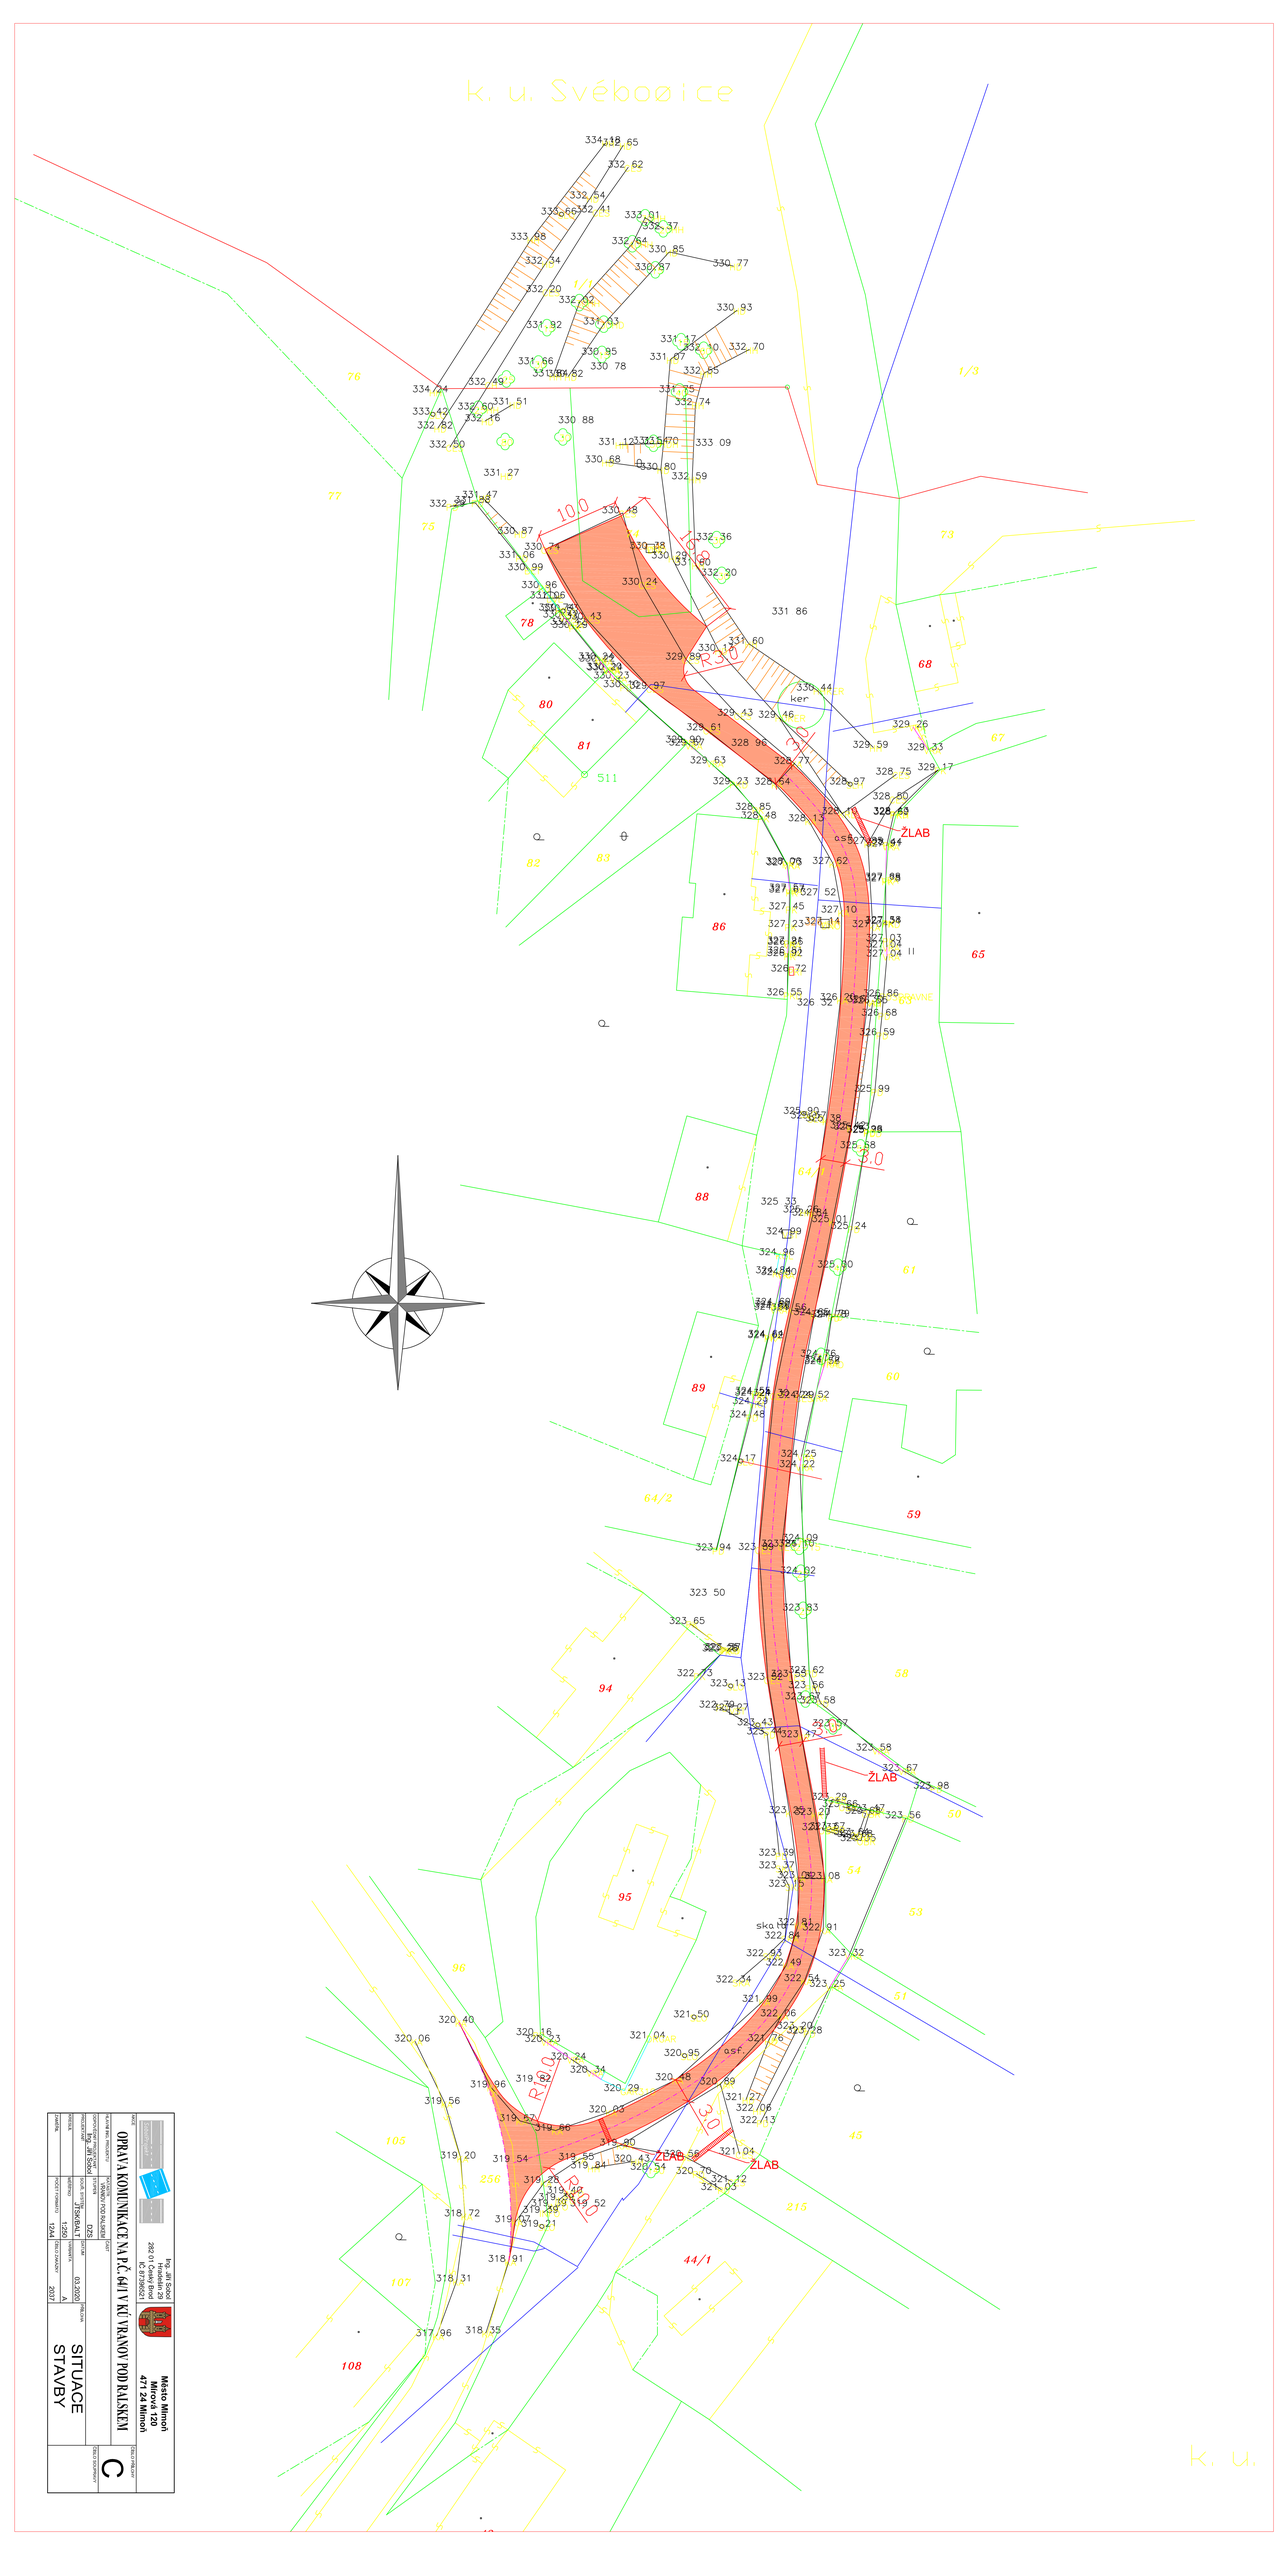

OBJEKT	OPRAVA KOMUNIKACE NA P.Č. 641/1 V KÚ TRANOV POD RÁLSKEM
STUPEŇ PROJEKTU	ZADÁVACÍ PODKLADY
OBSAH	SITUACE STAVBY
ČÍSLO PŘÍLOHY	C
MĚŘÍTKO	1:250
DATUM	03.2020
ČÍSLO ZAKÁZKY	12/43
ČÍSLO VERZE	A
ROK	2017
ZPRACOVAL	Ing. Jiří Sobol
KONTROLOVAL	Ing. Jiří Sobol
ARCHITEKT	ATELIÉR LT
ČKAIT	0705
AUTOR PROJEKTU	Ing. Jiří Sobol Hradišín 29 282 01 Čáslav +420 608 707
OBJEDNATEL	Město Mimoň Máchova 21 471 24 Mimoň