


LEGENDA

- ① PLOCHA STŘECHY $2 \times (31,8 \times 13,5) + 2 \times (13 \times 4,8) = 983,4 \text{ m}^2$
- ② PULT. STŘECHA $10,5 \times 13,5 = 142 \text{ m}^2$
SKLON $\approx 25^\circ$ JIŽ REALIZOVÁNO!
- ③ ZASTŘEŠENÍ CHODNÍKŮ V ATRIUM $\approx 24 \text{ m}^2$
- ④ COPILITOVÁ STĚNA $3 \times 4,2 \times 2,2 \text{ m}$
SKLON $\approx 65^\circ$
- ⑤ ATRIUM - BEZ ÚPRAV
- ⑥ ŘÍMSA - PLECH POZINKOVANÝ
 $41 + 14,5 + 14,5 + 13 = 83 \text{ m}$
Š. 900 mm, RŠ. 1200 mm
- ⑦ SVĚTLÍK $1350/1900 \text{ mm}$ 38 ks
- ⑧ OPLECHOVÁNÍ KRAJŮ STŘEŠNÍCH ROVIN
VČETNĚ ŽLABŮ A JUDŮ
Š. 300 mm, RŠ. 750 mm

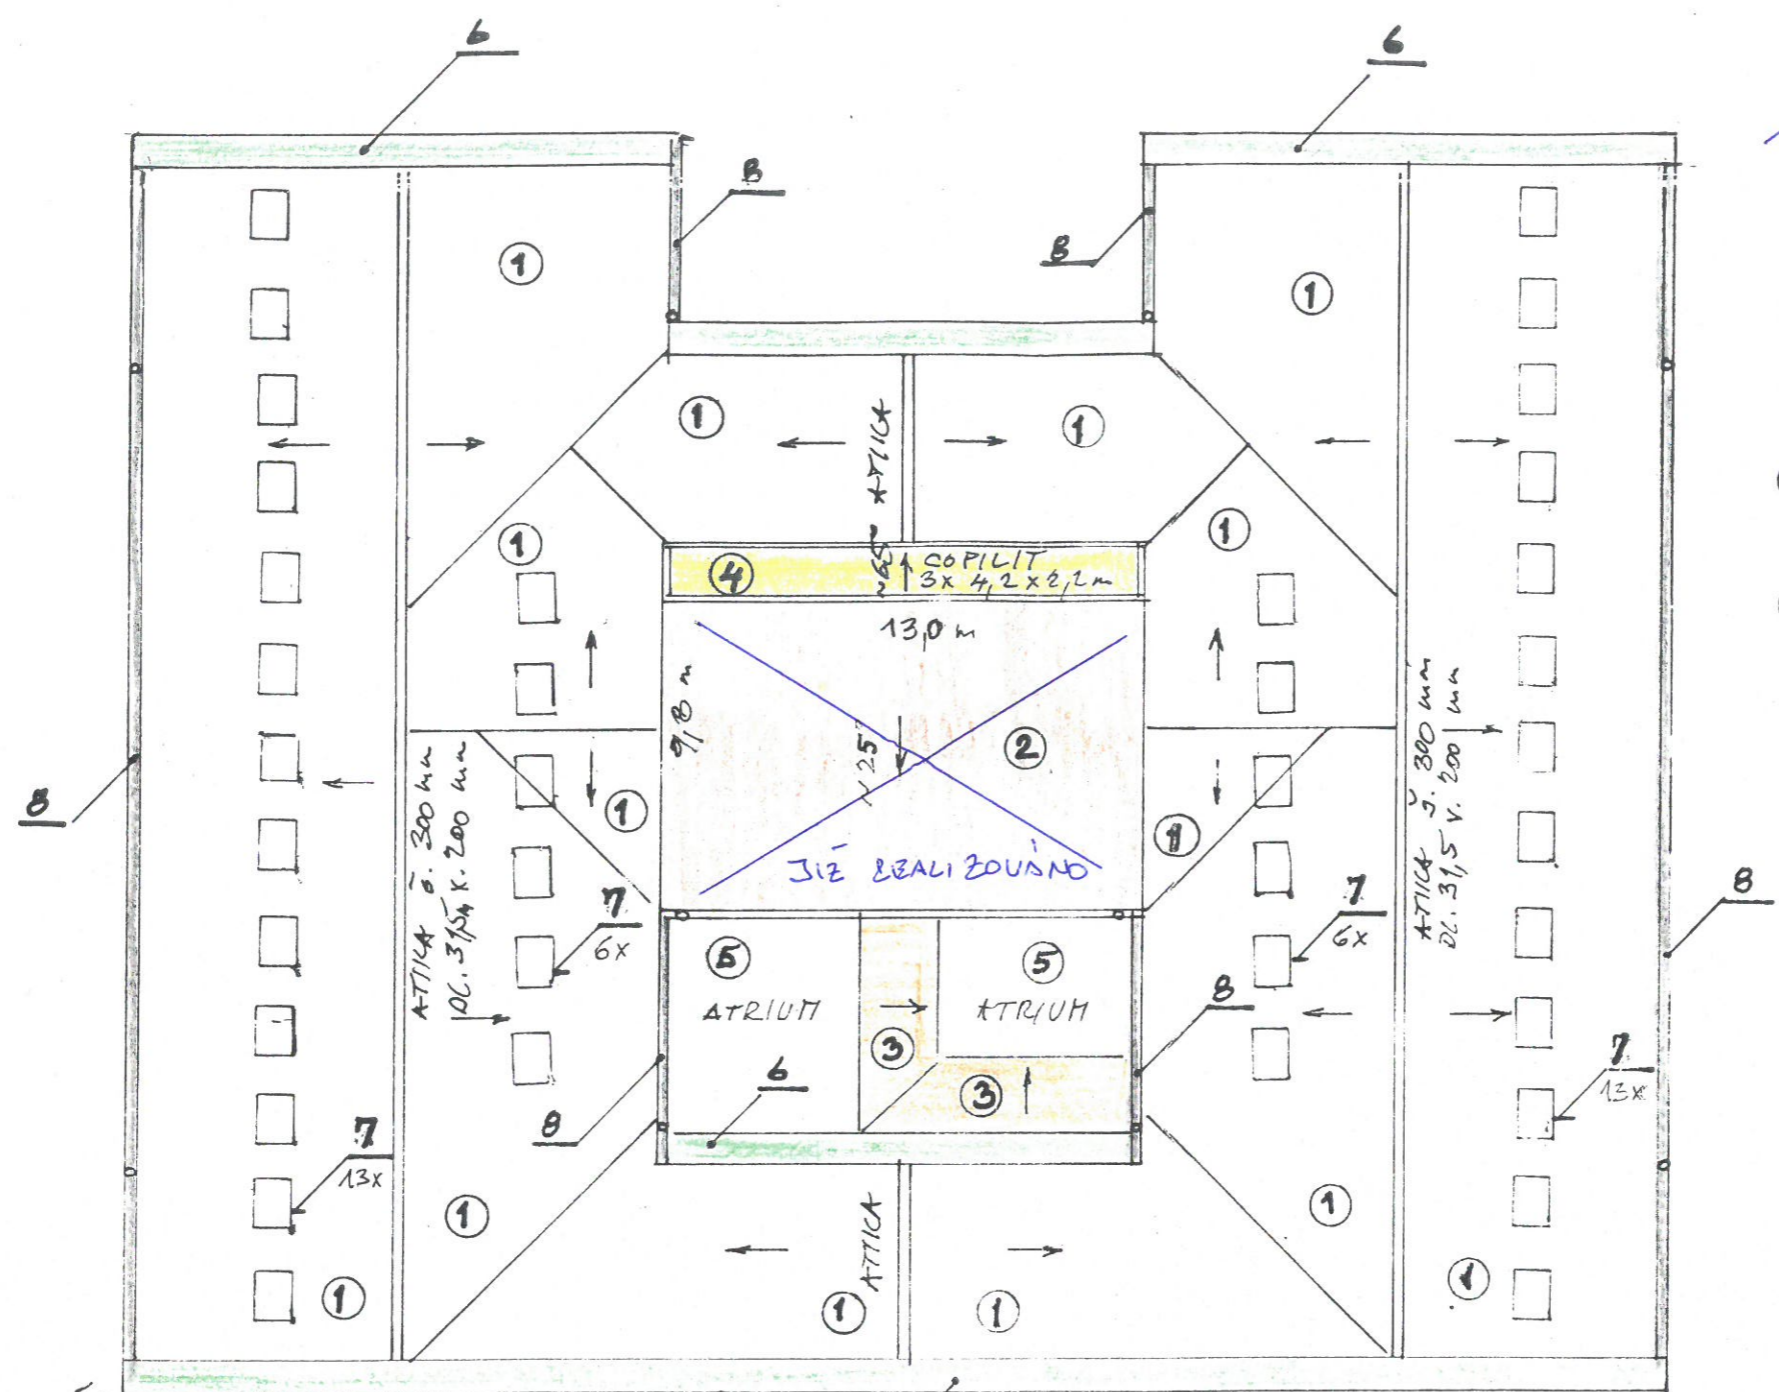

POZNÁMKY

- DEMONTÁŽ COPILITOVÉ STĚNY ④, KATĚRY RÁMU ZASKLENÍ A MOKRÁŽ NOVÝCH COPILITOVÝCH PRŮKŮ
- ZATEPLENÍ STŘECHY ② VIZ SKLADBA II VČETNĚ NOUVEHO OPLECHOVÁNÍ
- POSTUPNĚ DEMONTÁŽ HROMOSVODŮ, STŘEŠNÍCH SVĚTLÍKŮ ⑦, DEMONTÁŽ STŘEŠNÍ KRYTINY (3x ŽIV. PAS KATROVĚNÝ VČETNĚ PŘIBITĚHO PASU A 500 H), OPRAVA BEDNEK (POSÍLOZENÝCH ČÁSTÍ CCK 15-20%) A DOPNĚKÍ PO DEMONTÁŽI SVĚTLÍKŮ A ZATEPLENÍ STŘECHY ①
- VIZ SKLADBA I. VČETNĚ NOVÝCH KLEMPÍŘSKÝCH PRŮKŮ
- SPÁDOVE KURV A SPROY JEDNOTLIVÝCH STŘEŠNÍCH ROVIN ZACHOVAT!
- VÝMĚNA OPLECHOVÁNÍ OKRAJŮ STŘEŠNÍCH ROVIN SE ŽLABY STEJNĚHO PŘEVODNÍ ⑧
- VÝMĚNA OPLECHOVÁNÍ ŘÍMS ⑥
- OPRAVA ZASTŘEŠENÍ ③ ŽIVIČNÝ PAS S POSYPEM

ING. JIŘÍ MACHAČ
MĚSTO MIMOŇ, BÍROVA 120
KÚ LBC, HU MIMOŇ
NÁVRH OPRAVY STŘECHY SE
ZATEPLENÍM Čp. 636 MIMOŇ
1:200 PŮDORYS STŘECHY - SCHEMA



Ing. Jiří MACHAČ
S.P.I.K.
Soukromá projektová a inž. kancelář
Zámecká 50, 470 01 Česká Lípa
Č. 10407227 Tel.: 608 919 617
244-A3
08/2020
ZAK. Č. 18/2020
A-02