


POHLED Z JIHOZÁPADU

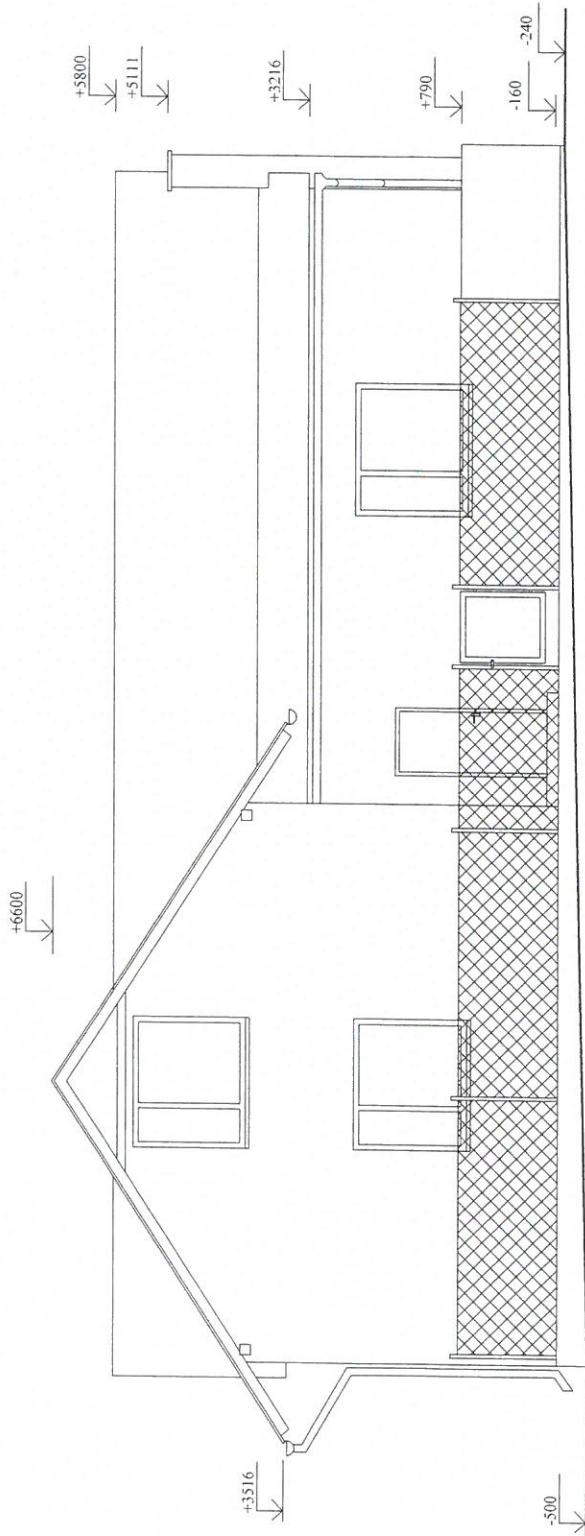


DODATEČNÉ POVOLENÍ STAVEBNÍCH ÚPRAV
PŘÍSTAVBA, NÁSTAVBA A TERASA

Projektant:	Jan Alexa	Jan Alexa, projekce a příprava staveb Nový domov 175/IV 471 24 Mimoň
Stavebník:	Jaromír Pliva Kosovo Pole 666 471 24 Mimoň	ICO 120 77 828 ČKAIT: 0500465 e-mail: janalexa@volny.cz mob: 602 323 475
Místo stavby:	město Mimoň, Vranovská ulice katastrální území: Mimoň střpč. 1972, ppč. 1965/2., 1965/3., 1965/4	Měřítko: I:100
Objekt u koupaliště		Datum: 03/2015
		Výkr.č. 5
Pohled z jihozápadu		



POHLED Z JIHOVÝCHODU

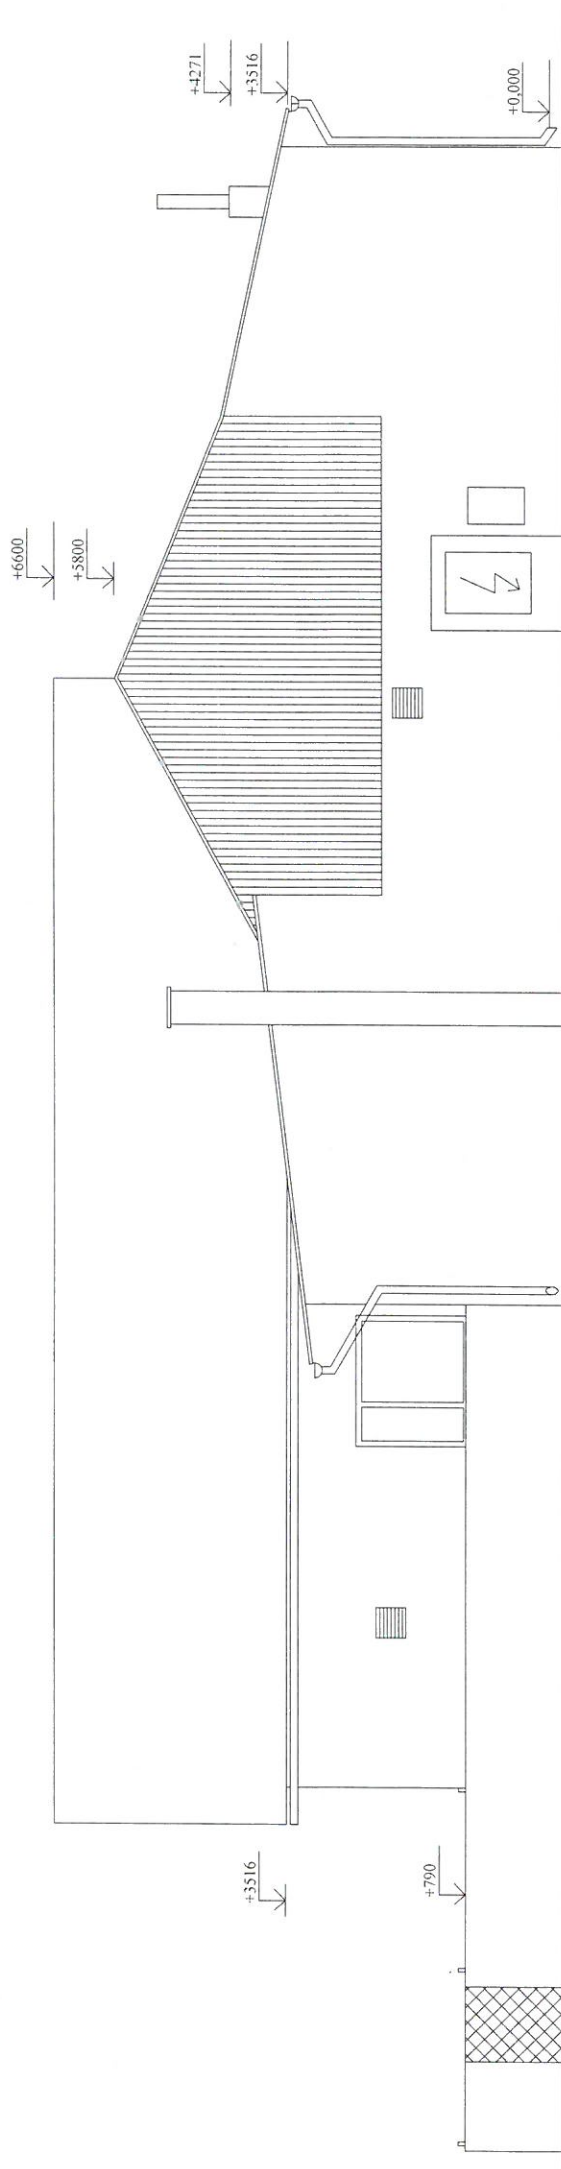


DODATEČNÉ POVOLENÍ STAVEBNÍCH ÚPRAV
PŘÍSTAVBA, NÁSTAVBA A TERASA

Projektant:	Jan Alexa	Jan Alexa, projekce a příprava staveb Nový domov 175/IV 471 24 Mimoň	Měřítko:	I:100	Datum:	03/2015	Výkr.č.	6
Stavebník:	Jaromír Plíva Kosovo Pole 666 471 24 Mimoň	Jaromír Plíva Kosovo Pole 666 471 24 Mimoň	Místo stavby:	město Mimoň, Vranovská ulice kat.území: Mimoň střp.č.1972, pp.č.1965/2., 1965/3, 1965/4	Pohled z jihovýchodu			



POHLED ZE SEVEROVÝCHODU

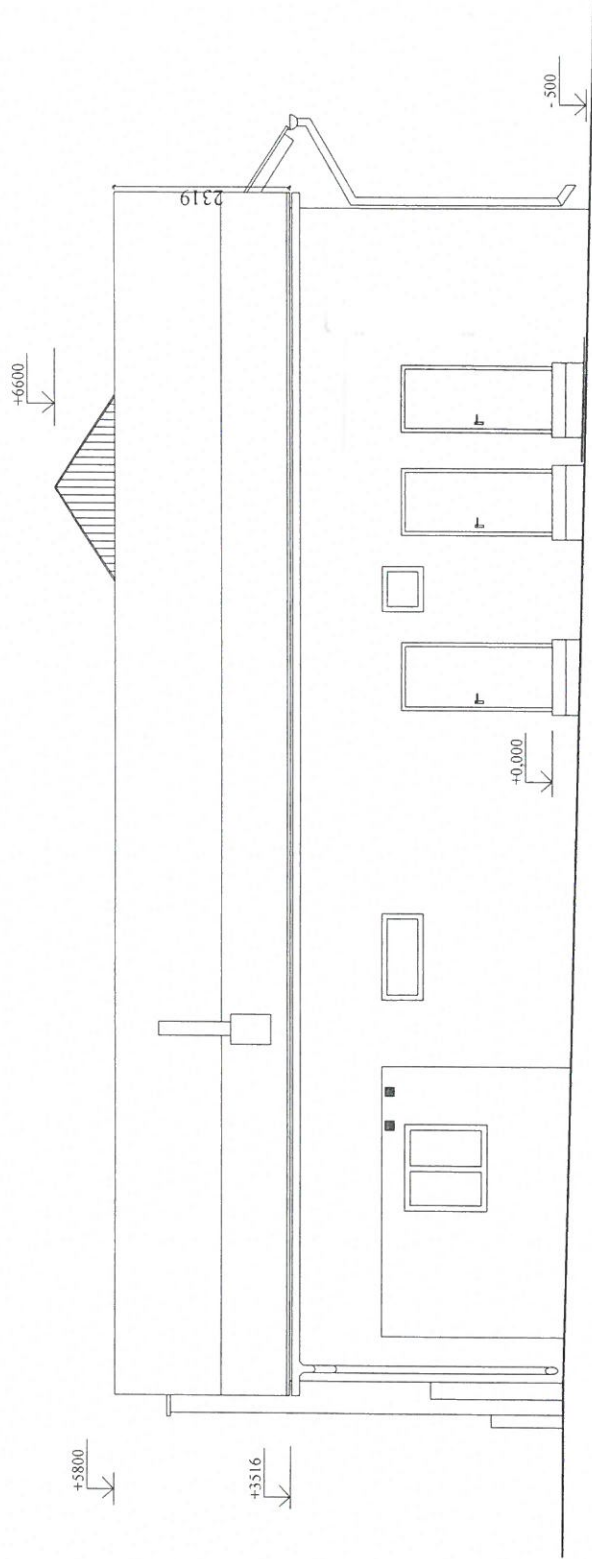


**DODATEČNÉ POVOLENÍ STAVEBNÍCH ÚPRAV
PŘÍSTAVBA, NÁSTAVBA A TERASA**

Projektant:	Jan Alexa	Jan Alexa, projektce a příprava staveb Nový domov 175/V 471 24 Mimoň	Jágra č. 7
Stavebník:	Jaromír Pliva Kosovo Pole 666 471 24 Mimoň	IČO 120 77 828 ČKAIT: 0500465 e-mail: janalexa@volny.cz mob: 602 323 475	
Místo stavby:	město Mimoň, Vranovská ulice kat. území: Mimoň stř.č. 1972, p.pč. 1965/2., 1965/3, 1965/4	Měřítko: 1:100	Datum: 03/2015
Objekt u koupaliště		Pohled ze severovýchodu	



POHLED ZE SEVEROZÁPADU

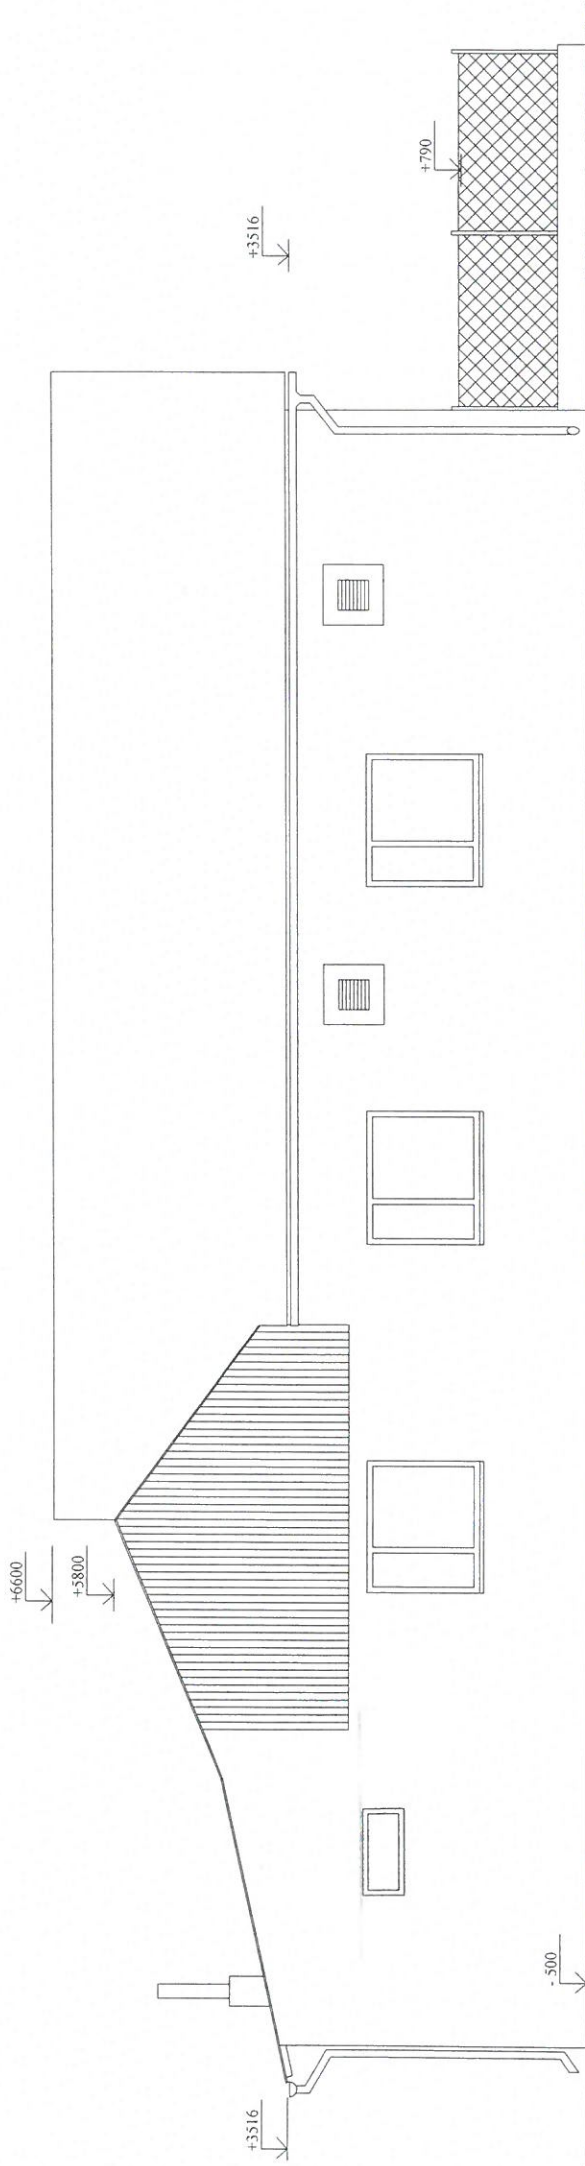

DODATEČNÉ POVOLENÍ STAVEBNÍCH ÚPRAV
PŘÍSTAVBA, NÁSTAVBA A TERASA

Projektant:	Jan Alexa	Jan Alexa, projekce a příprava staveb Nový domov 175/IV 471 24 Mimoň
Stavebník:	Jaromír Pliva Kosovo Pole 666 471 24 Mimoň	IČO 120 77 828 ČKAIT: 0500465 e-mail: janalexa@volny.cz mob: 602 323 475
Místo stavby:	město Mimoň, Vranovská ulice kat.území: Mimoň spč.1972., ppč.1965/2., 1965/3, 1965/4	Měřítko: 1:100 Datum: 03/2015 Výkr.č. 8
Objekt u koupaliště		Pohled ze severozápadu

