


Pohled severní

Pohled jižní

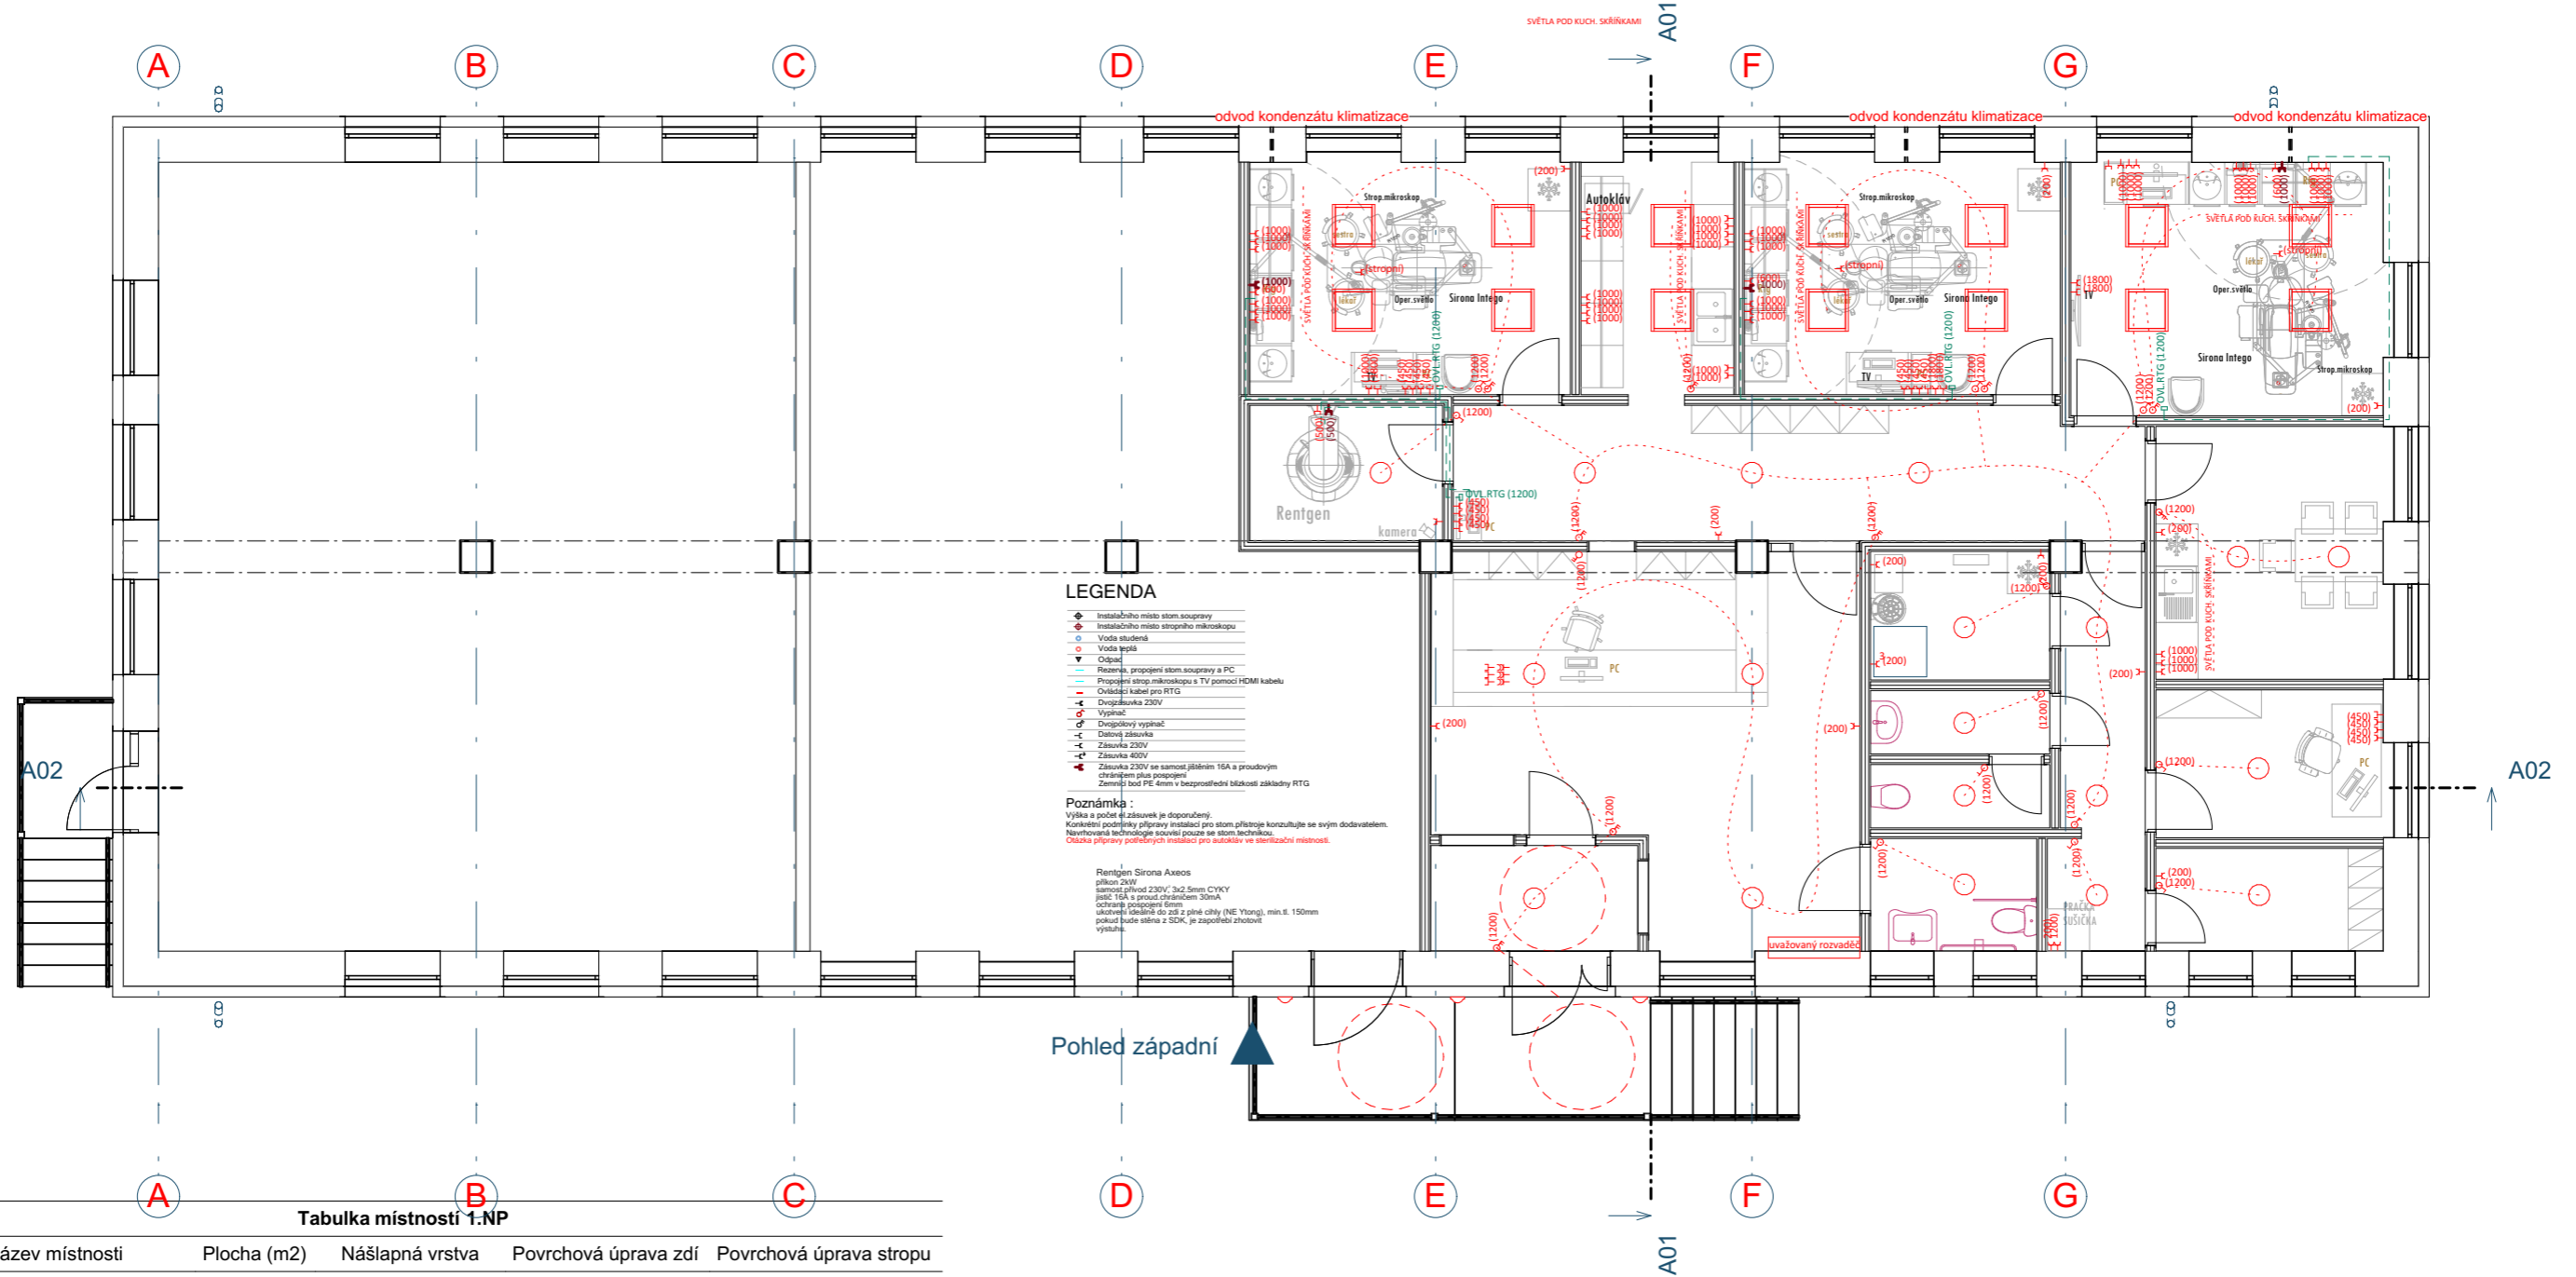

Tabulka místností 1.NP

Č.	Název místnosti	Plocha (m <sup>2</sup> )	Nášlapná vrstva	Povrchová úprava zdí	Povrchová úprava stropu
001	ORDINACE 1	15,03	Keramická dlažba	Omítka + obklad	SDK podhled
002	STERILIZACE	7,16	Keramická dlažba	Omítka + obklad	SDK podhled
003	ORDINACE 2	14,80	Keramická dlažba	Omítka + obklad	SDK podhled
004	ORDINACE 3	15,97	Keramická dlažba	Omítka + obklad	SDK podhled
005	KUCHYŇKA	11,60	Keramická dlažba	Omítka + obklad	SDK podhled
006	KANCELÁŘ	6,78	Keramická dlažba	Omítka	SDK podhled
008	WC	3,77	Keramická dlažba	Omítka + obklad	SDK podhled
010	WC PER.	4,96	Keramická dlažba	Omítka + obklad	SDK podhled
011	TECHNOLOGIE	4,95	Keramická dlažba	Omítka + obklad	SDK podhled
012	RENTGEN	5,27	Keramická dlažba	Omítka	SDK podhled
014	CHODBA	18,54	Keramická dlažba	Omítka	SDK podhled
015	CHODBA	7,14	Keramická dlažba	Omítka	SDK podhled
016	ŠATNA	4,74	Keramická dlažba	Omítka	SDK podhled
018	ČEKÁRNA	29,46	Keramická dlažba	Omítka	SDK podhled
		<b>150,19 m<sup>2</sup></b>			

**Stavební úpravy objektu**

**Letná 253**  
 Letná 253  
 Mimoň  
 471 24

Klient

Město Mimoň

Zadavatel: Město Mimoň

Zodpovědný projektant

Ing. Petr Tadišák

Vypracoval

Ing. arch. Jan Krajiček

Zdeněk Černošek


Datum

11.03.2024

1 NP -SLABO-SILNOPROUD

1:100

**D.1.2.1**

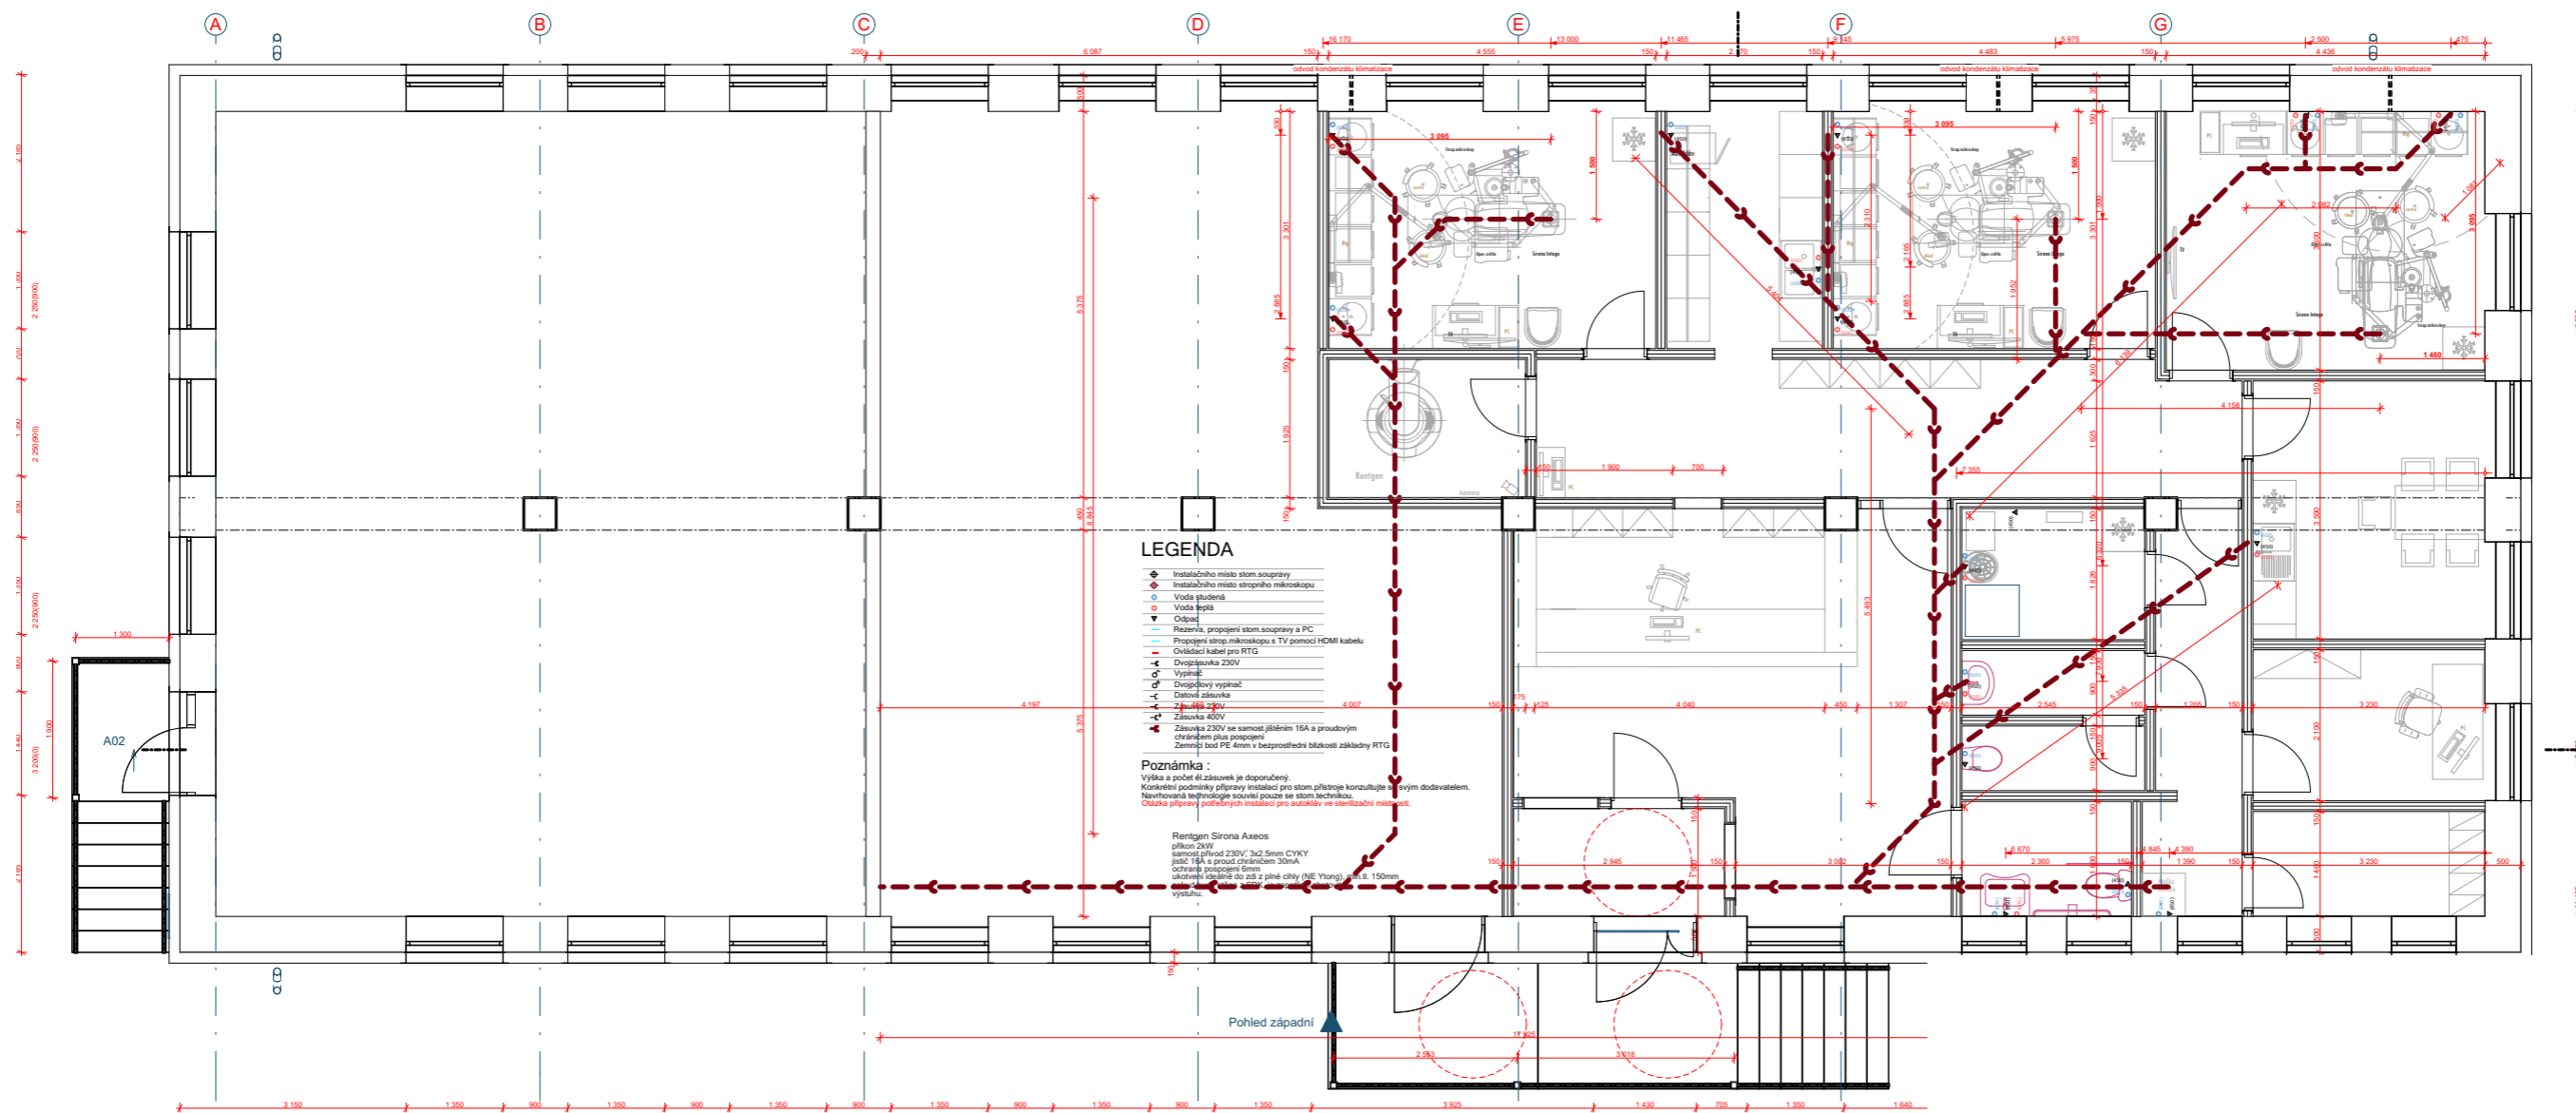

Tabulka místností 1.NP

Č.	Název místnosti	Plocha (m2)	Nášlapná vrstva	Povrchová úprava zdí	Povrchová úprava stropu
001	ORDINACE 1	15,03	Keramická dlažba	Omítka + obklad	SDK podhled
002	STERILIZACE	7,16	Keramická dlažba	Omítka + obklad	SDK podhled
003	ORDINACE 2	14,80	Keramická dlažba	Omítka + obklad	SDK podhled
004	ORDINACE 3	15,97	Keramická dlažba	Omítka + obklad	SDK podhled
005	KUCHYŇKA	11,60	Keramická dlažba	Omítka + obklad	SDK podhled
006	KANCELÁŘ	6,78	Keramická dlažba	Omítka	SDK podhled
008	WC	3,77	Keramická dlažba	Omítka + obklad	SDK podhled
010	WC PER.	4,96	Keramická dlažba	Omítka + obklad	SDK podhled
011	TECHNOLOGIE	4,95	Keramická dlažba	Omítka + obklad	SDK podhled
012	RENTGEN	5,27	Keramická dlažba	Omítka	SDK podhled
014	CHODBA	18,54	Keramická dlažba	Omítka	SDK podhled
015	CHODBA	7,14	Keramická dlažba	Omítka	SDK podhled
016	ŠATNA	4,74	Keramická dlažba	Omítka	SDK podhled
018	ČEKÁRNA	29,46	Keramická dlažba	Omítka	SDK podhled
		<b>150,19 m<sup>2</sup></b>			

**Stavební úpravy objektu  
Letná 253**

Letná 253  
Mimoň  
471 24

Klient

Město Mimoň

Zadavatel: Město Mimoň

Zodpovědný projektant

Vypracoval

Datum

Ing. Petr Tadišek


Ing. arch. Jan Krajiček  
Zdeněk Černošek

11.03.2024

1NP - ZDRAVOTECHNIKA

1:100

**D.1.2.2**

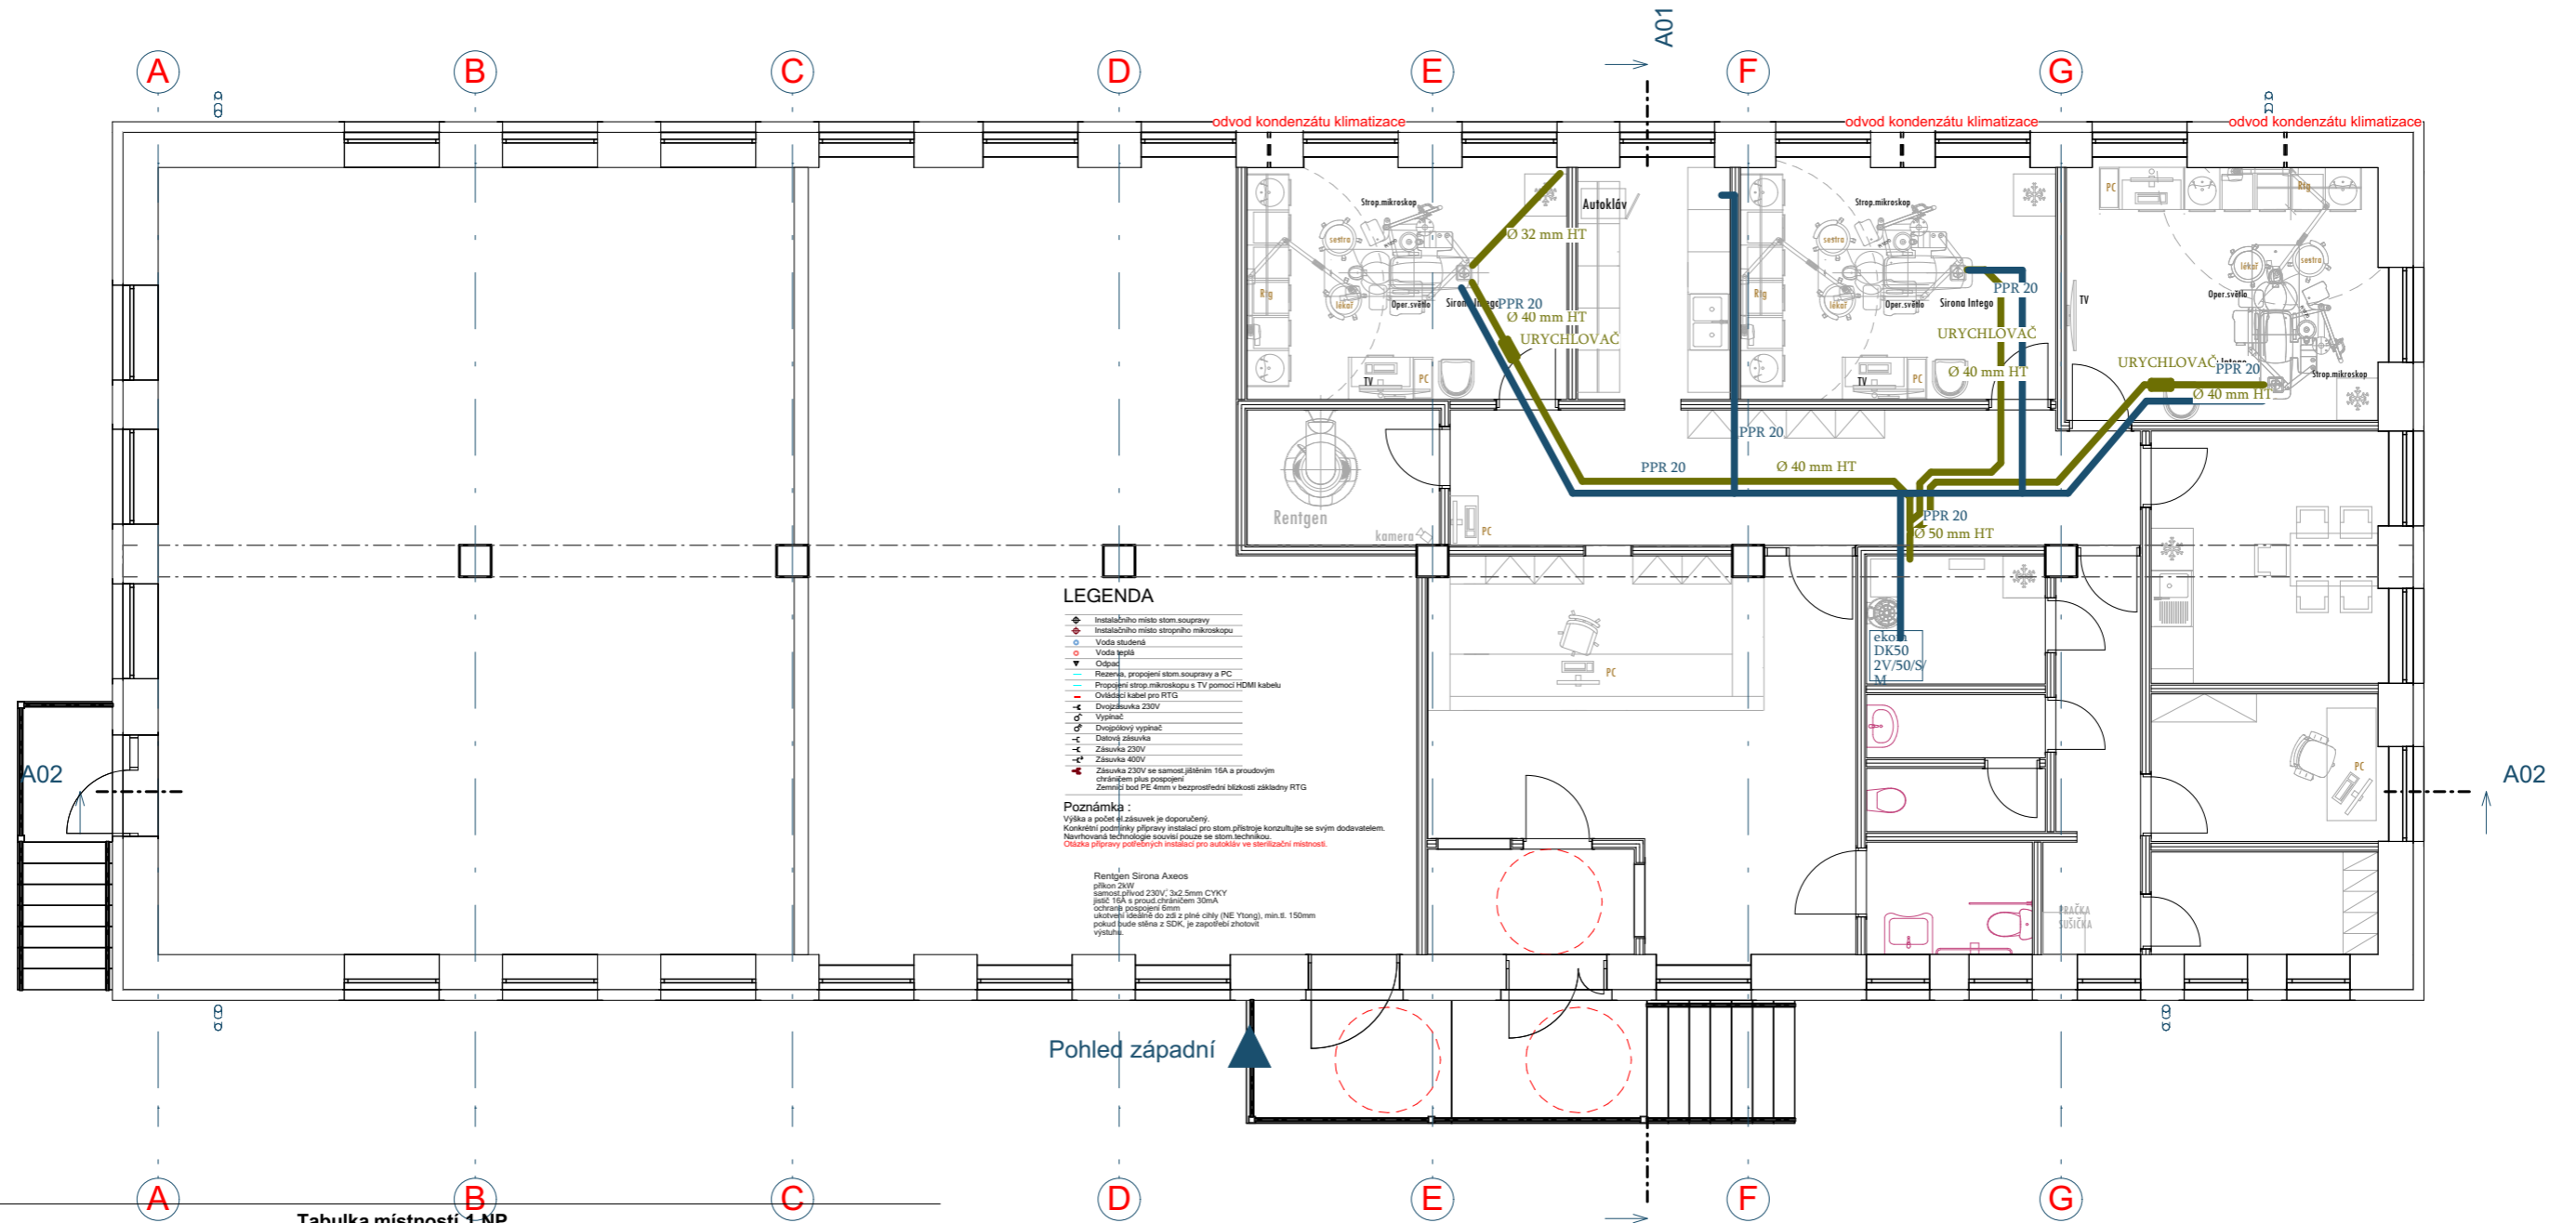

Tabulka místností 1.NP

Č.	Název místnosti	Plocha (m2)	Nášlapná vrstva	Povrchová úprava zdi	Povrchová úprava stropu
001	ORDINACE 1	15,03	Keramická dlažba	Omítka + obklad	SDK podhled
002	STERILIZACE	7,16	Keramická dlažba	Omítka + obklad	SDK podhled
003	ORDINACE 2	14,80	Keramická dlažba	Omítka + obklad	SDK podhled
004	ORDINACE 3	15,97	Keramická dlažba	Omítka + obklad	SDK podhled
005	KUCHYŇKA	11,60	Keramická dlažba	Omítka + obklad	SDK podhled
006	KANCELÁŘ	6,78	Keramická dlažba	Omítka	SDK podhled
008	WC	3,77	Keramická dlažba	Omítka + obklad	SDK podhled
010	WC PER.	4,96	Keramická dlažba	Omítka + obklad	SDK podhled
011	TECHNOLOGIE	4,95	Keramická dlažba	Omítka + obklad	SDK podhled
012	RENTGEN	5,27	Keramická dlažba	Omítka	SDK podhled
014	CHODBA	18,54	Keramická dlažba	Omítka	SDK podhled
015	CHODBA	7,14	Keramická dlažba	Omítka	SDK podhled
016	ŠATNA	4,74	Keramická dlažba	Omítka	SDK podhled
018	ČEKÁRNA	29,46	Keramická dlažba	Omítka	SDK podhled
		<b>150,19 m<sup>2</sup></b>			

**Stavební úpravy objektu  
Letná 253**

Letná 253  
Mimoň  
471 24

Klient

Město Mimoň

Zadavatel: Město Mimoň

Zodpovědný projektant

Vypracoval

Datum

Ing. Petr Tadišek

Ing. arch. Jan Krajiček  
Zdeněk Černošek

11.03.2024

1NP - VZT

1:100

**D.1.2.3**