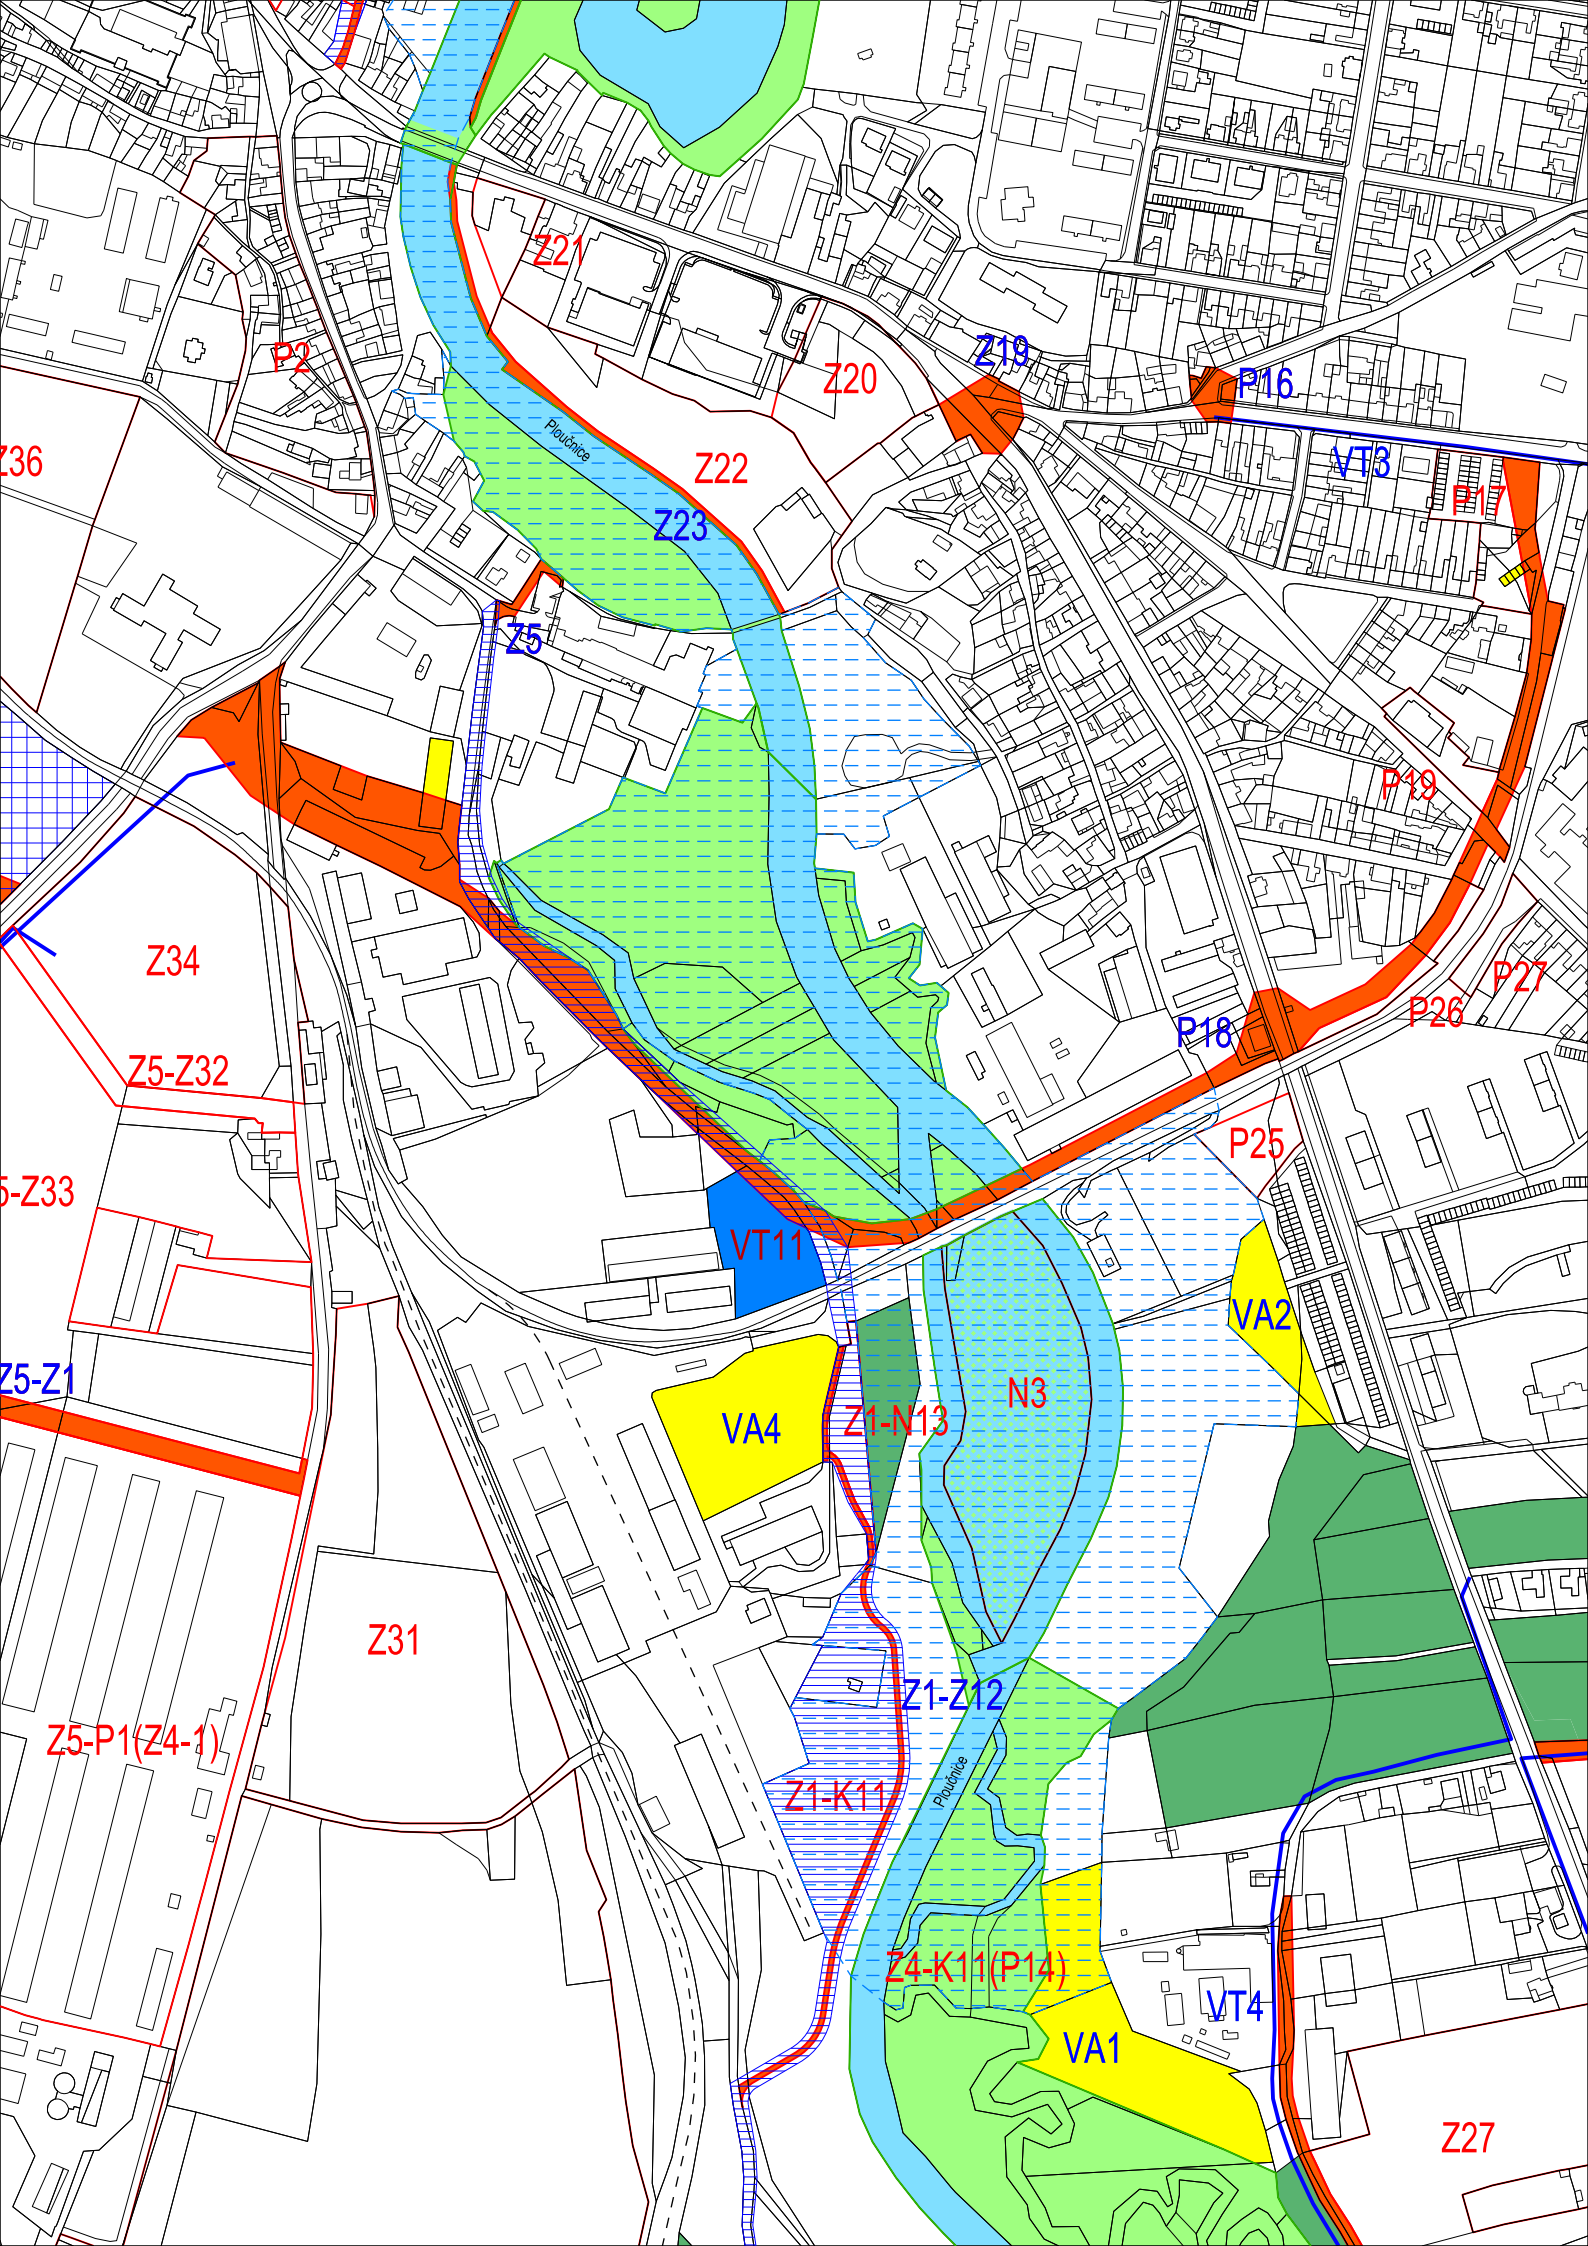
Z21
P2
Z20
Z19
P16
Ploučnice
Z22
VT3
P17
Z23
Z36
Z5
P19
Z34
P27
P26
P18
Z5-Z32
P25
5-Z33
VT11
VA2
Z5-Z1
N3
VA4
Z1-N13
Z31
Z1-Z12
Z5-P1(Z4-1)
Z1-K11
Ploučnice
Z4-K11(P14)
VT4
VA1
Z27