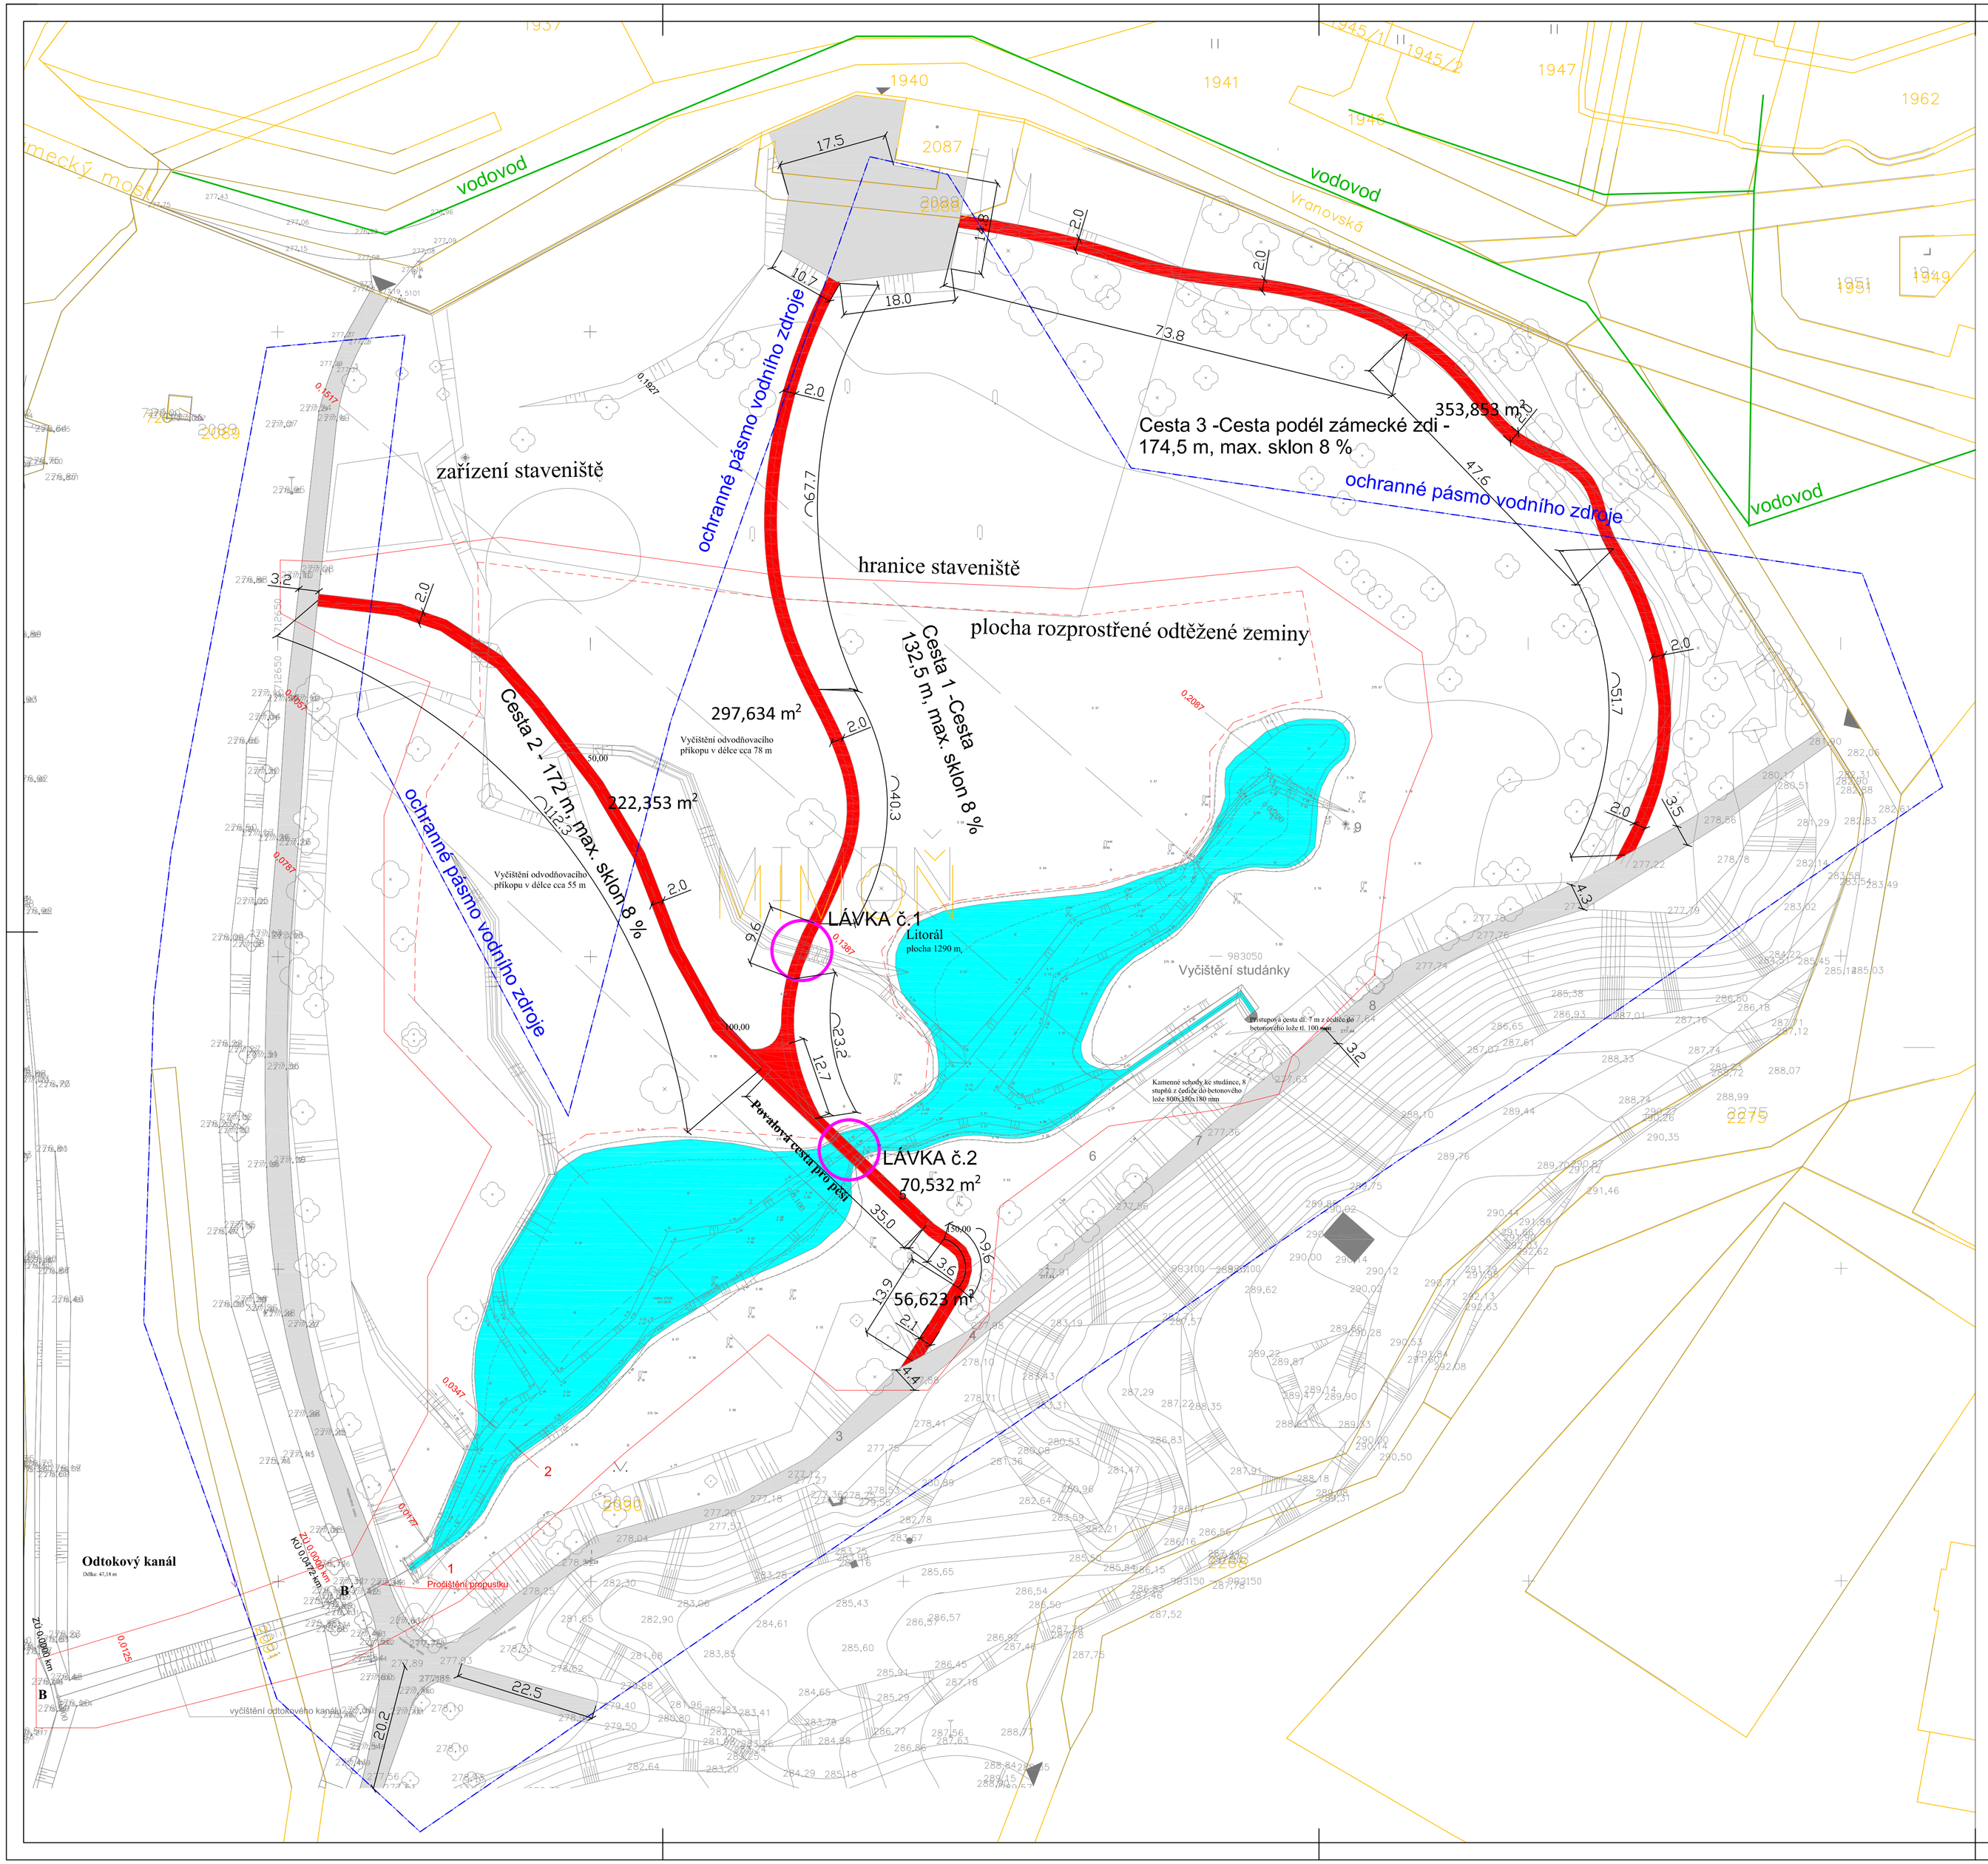

Ing. Jiří Sobol
Hradešín 29
282 01 Český Brod
IČ 87396521

Město Mimoň
Mírová 120
471 24 Mimoň

AKCE: **„Mimoň -terenní úpravy zámeckého parku“**			ČÍSLO PŘÍLOHY: C2
HLAVNÍ ING. PROJEKTU	KATASTR: MIMOŇ	ČÁST: STAVEBNÍ ČÁST	
ODPOVĚDNÝ PROJEKTANT: Ing. Jiří Sobol	STUPEŇ: DPS		ČÍSLO SOUPRAVY
PROJEKTANT	SOUŘ. SYSTÉM: JTSK/BALT	DATUM: 05.2025	PŘÍLOHA: KOORDINAČNÍ SITUACE
KRESLIL	MĚŘÍTKO: 1:500	VARIANTA	
ZAMĚŘIL	POČET FORMÁTŮ: 8A4	ČÍSLO ZAKÁZKY	