

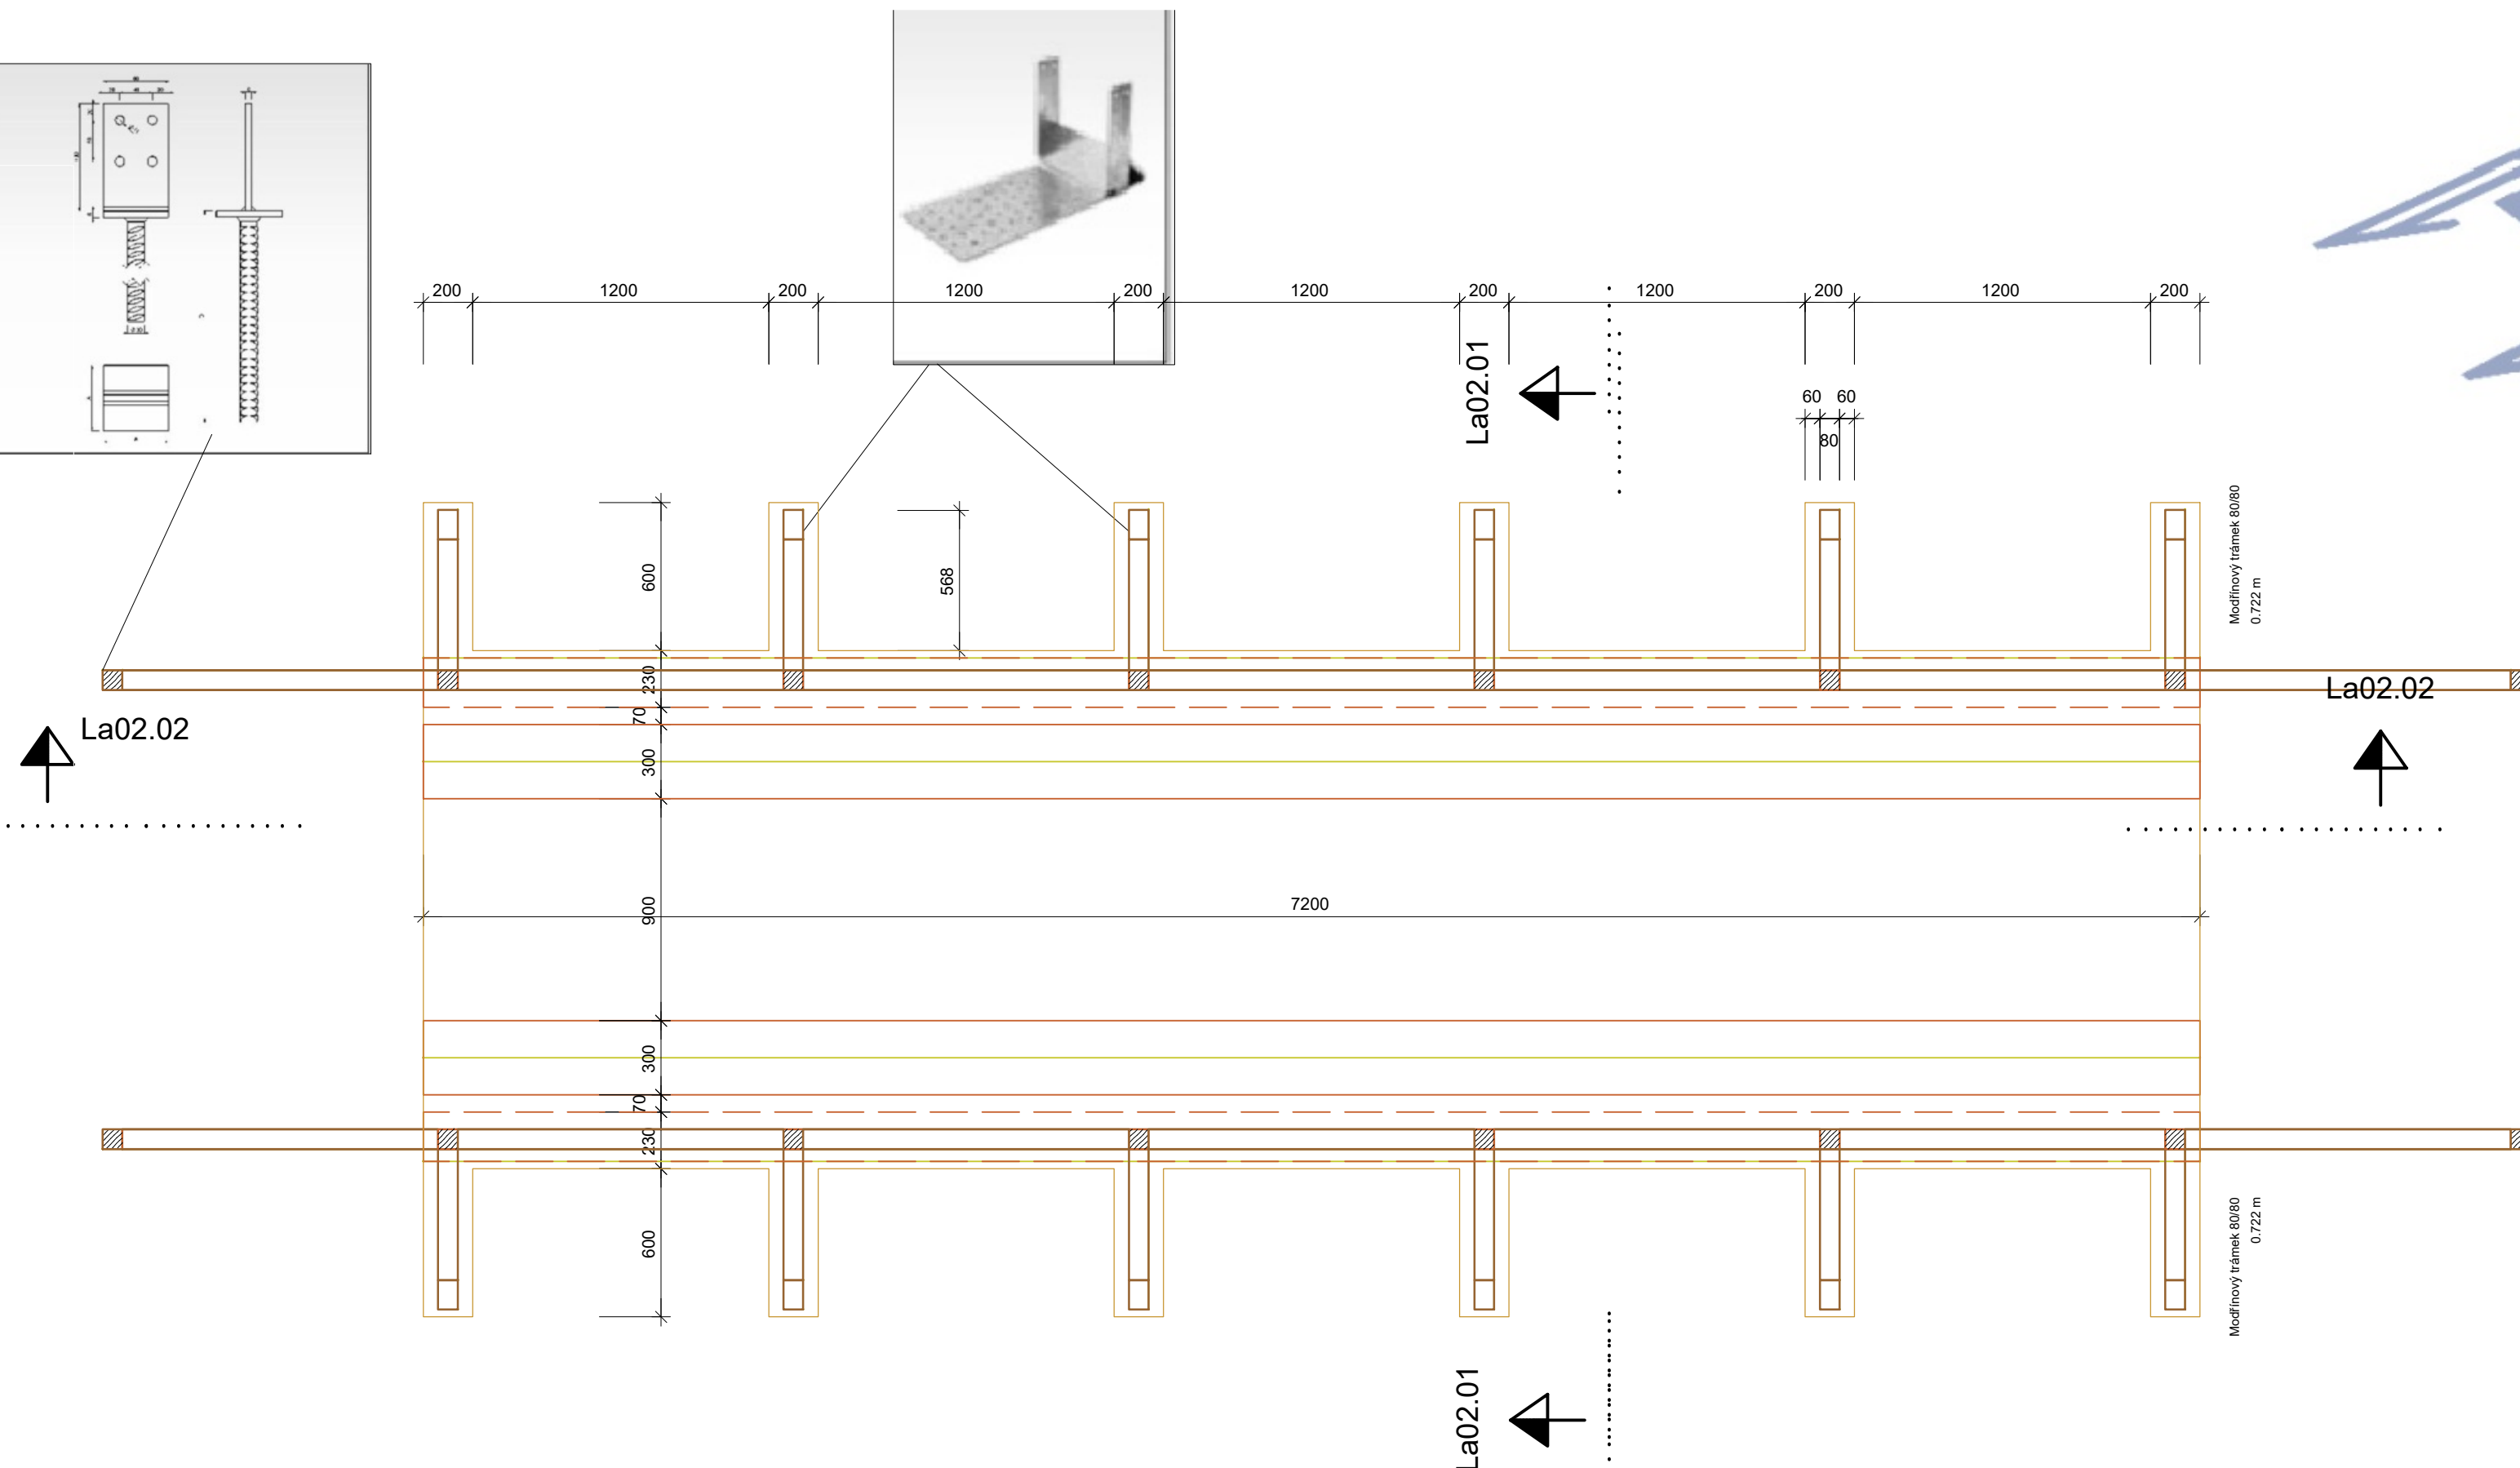
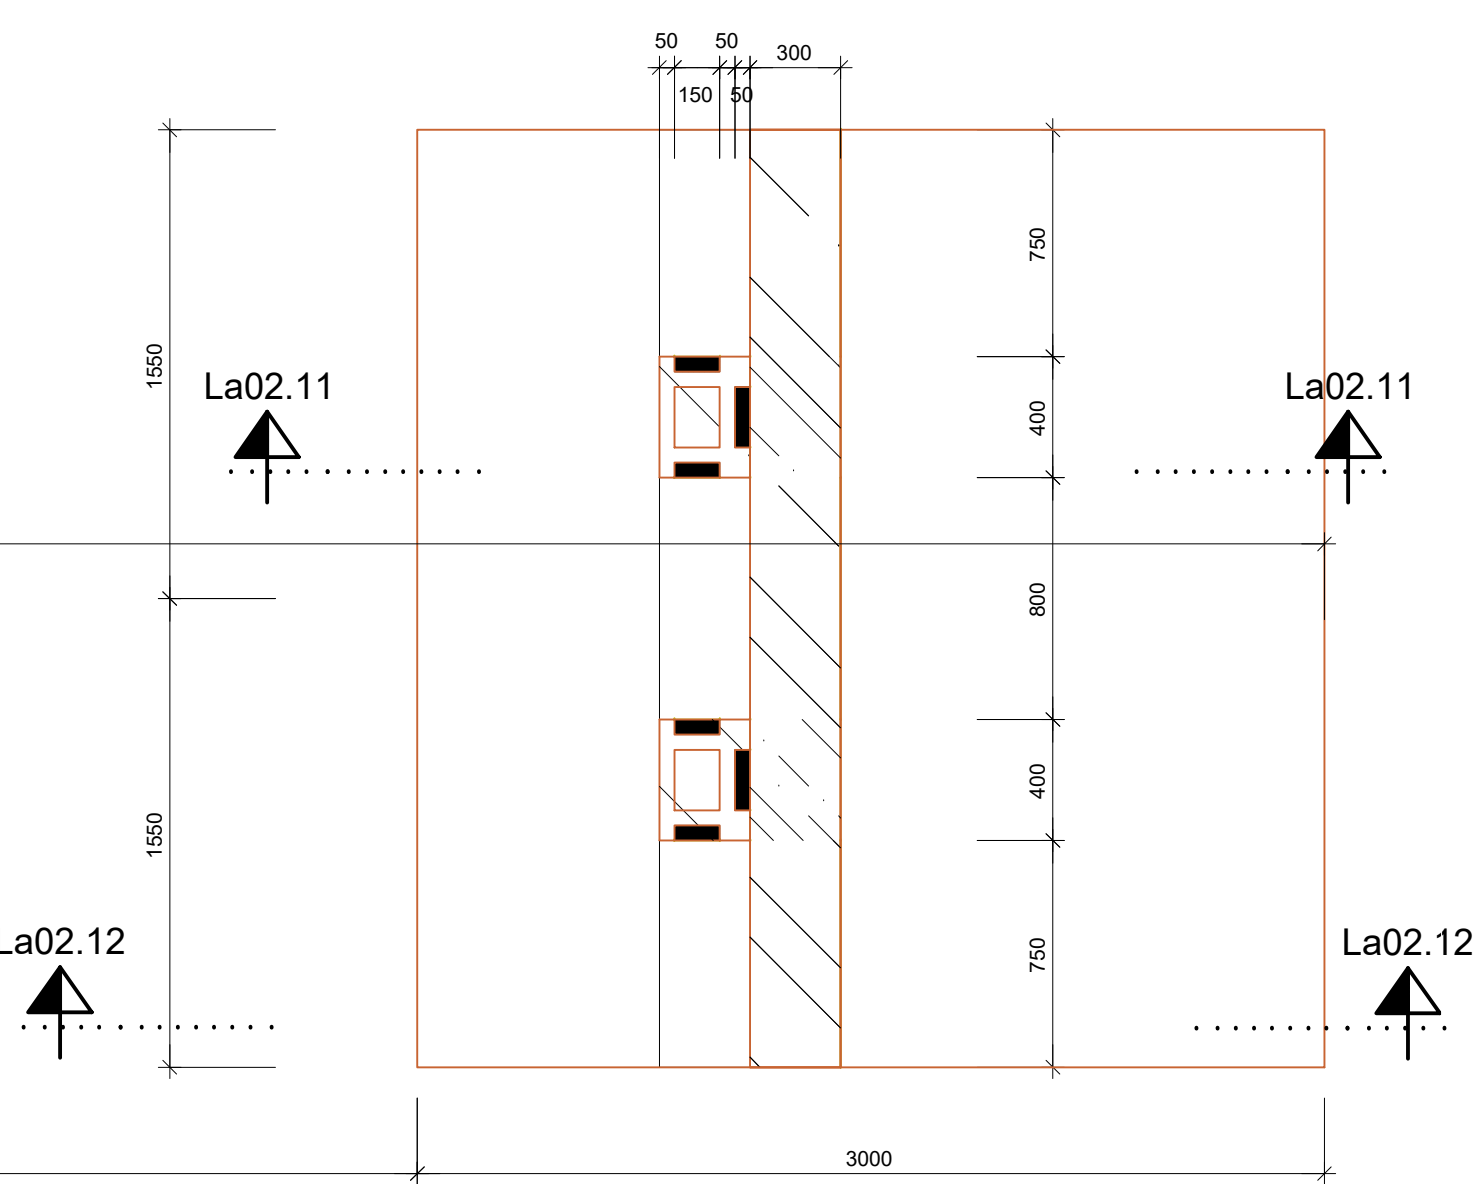
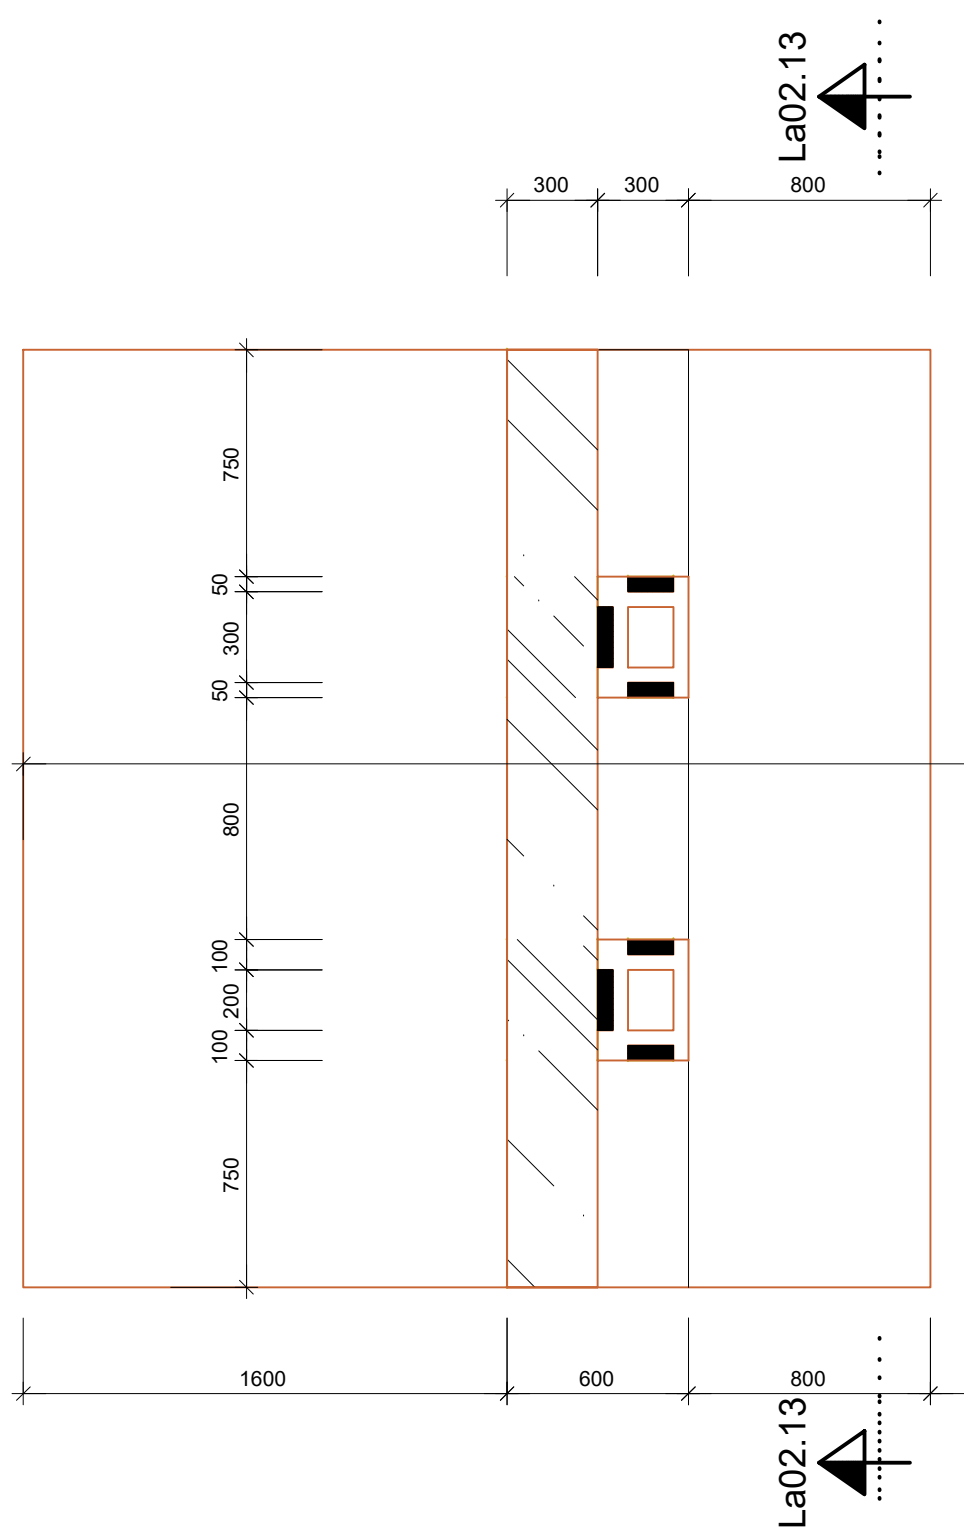
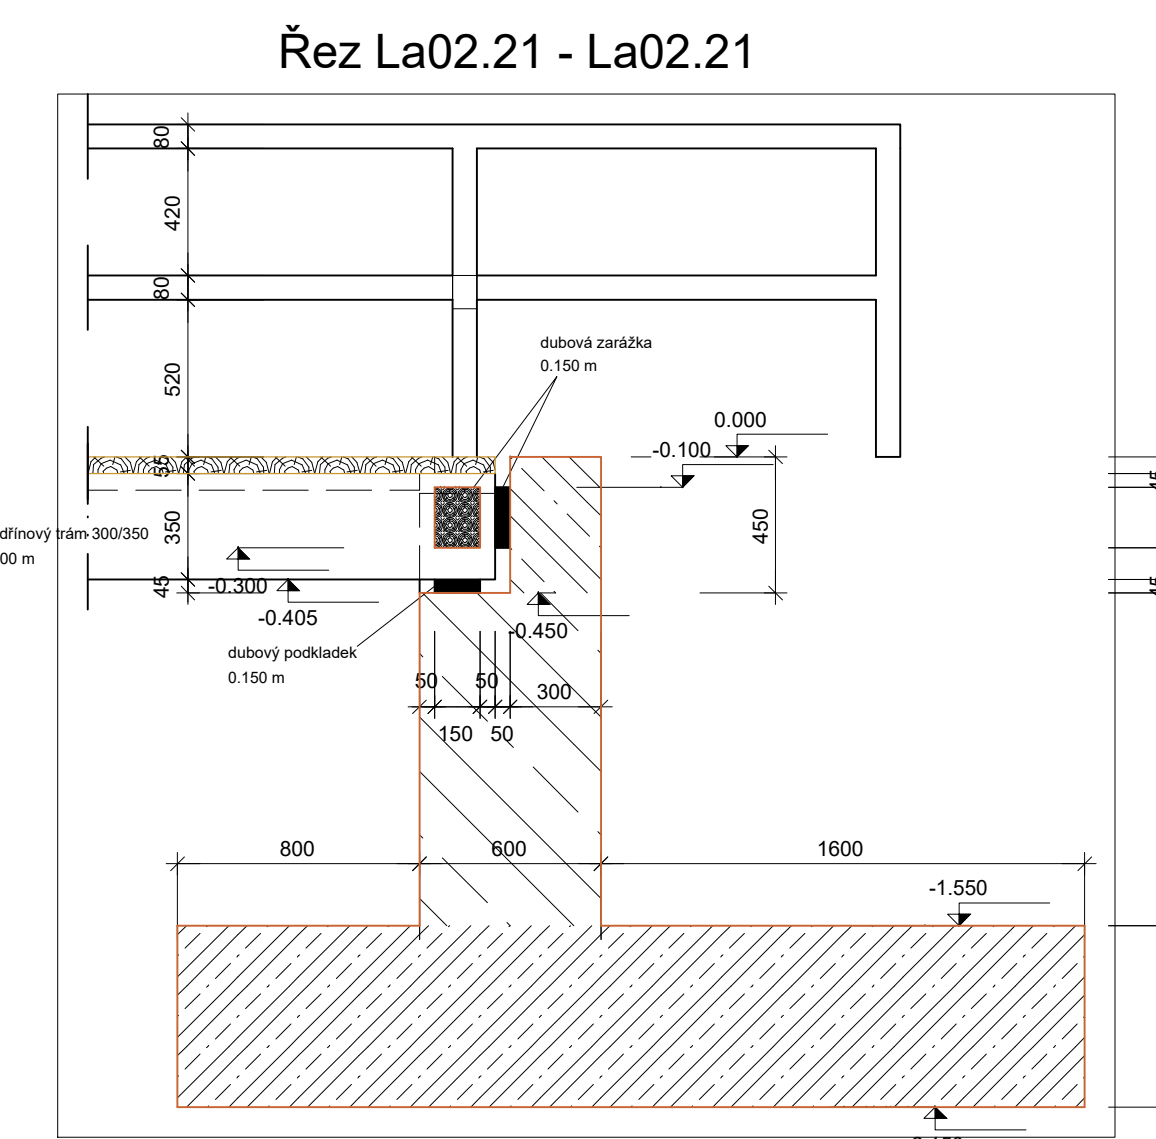
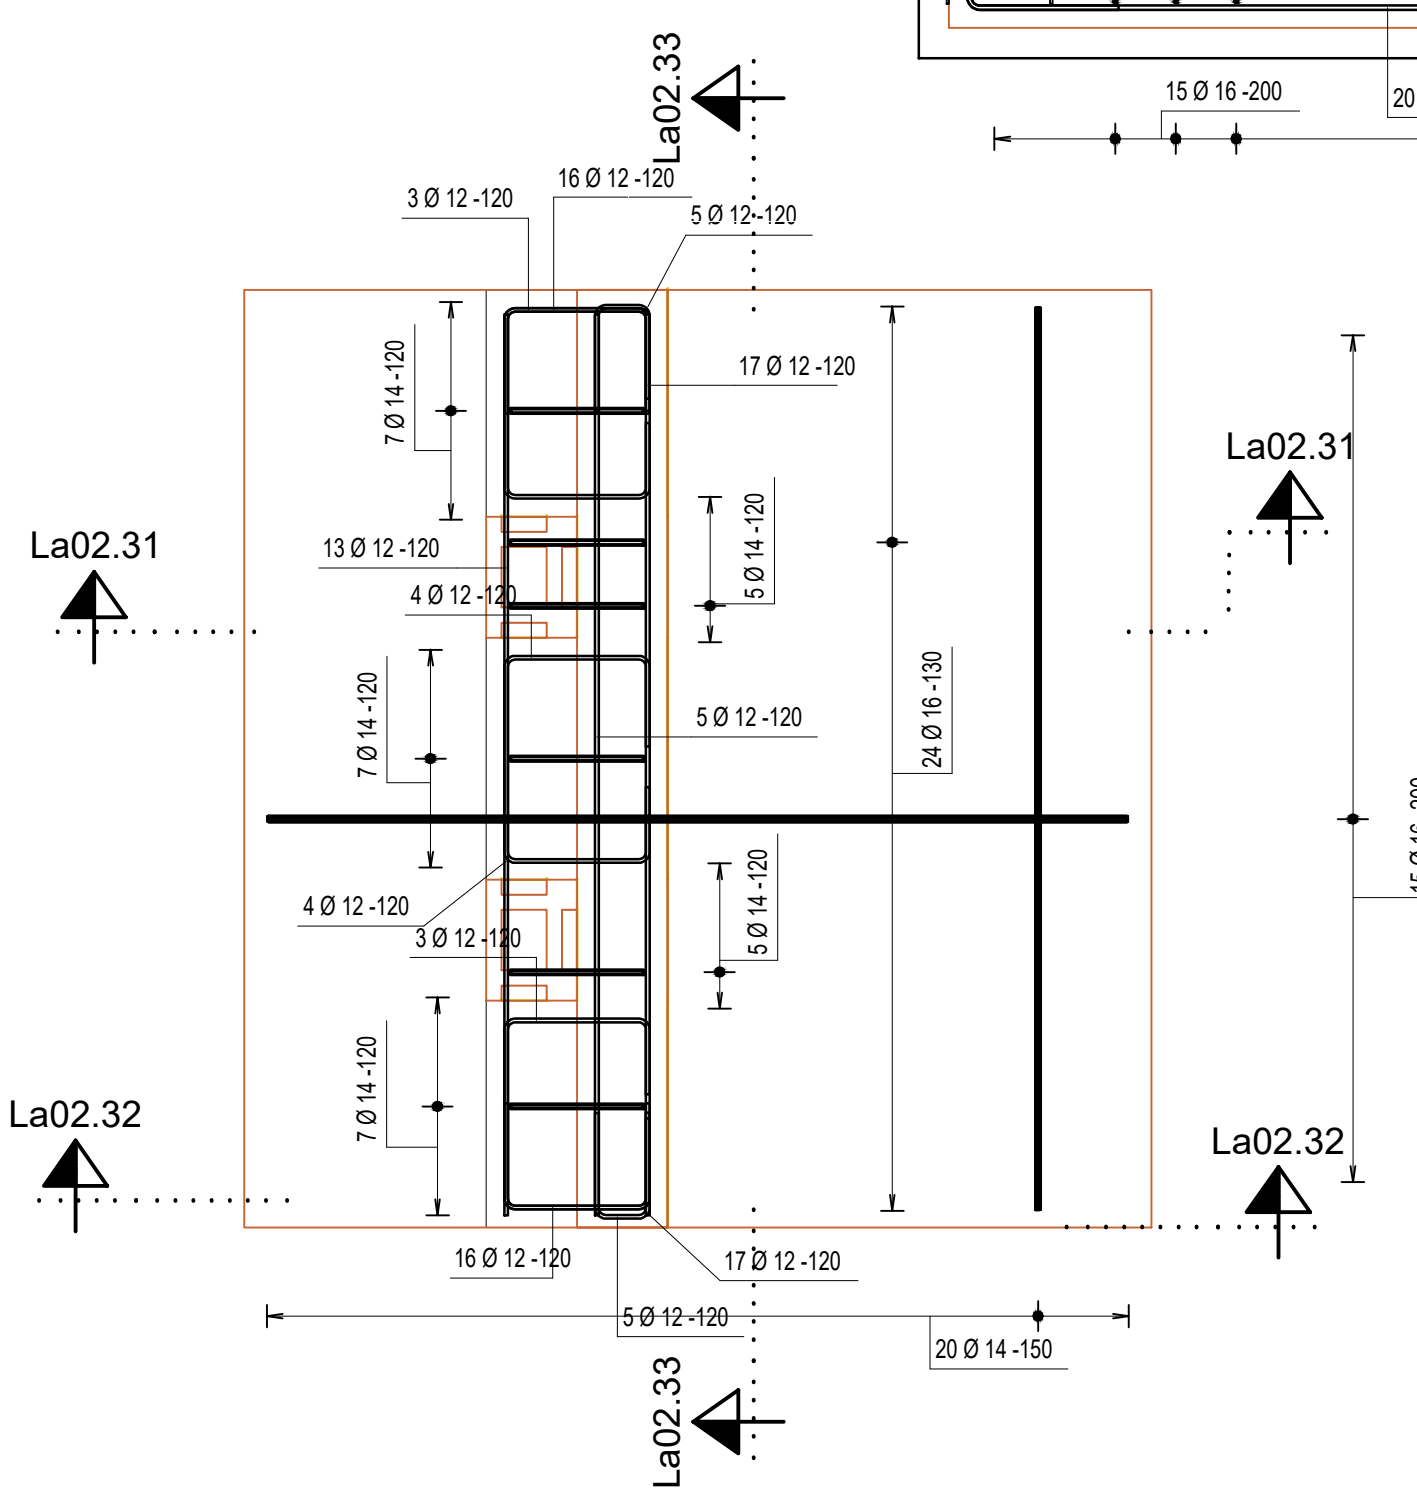
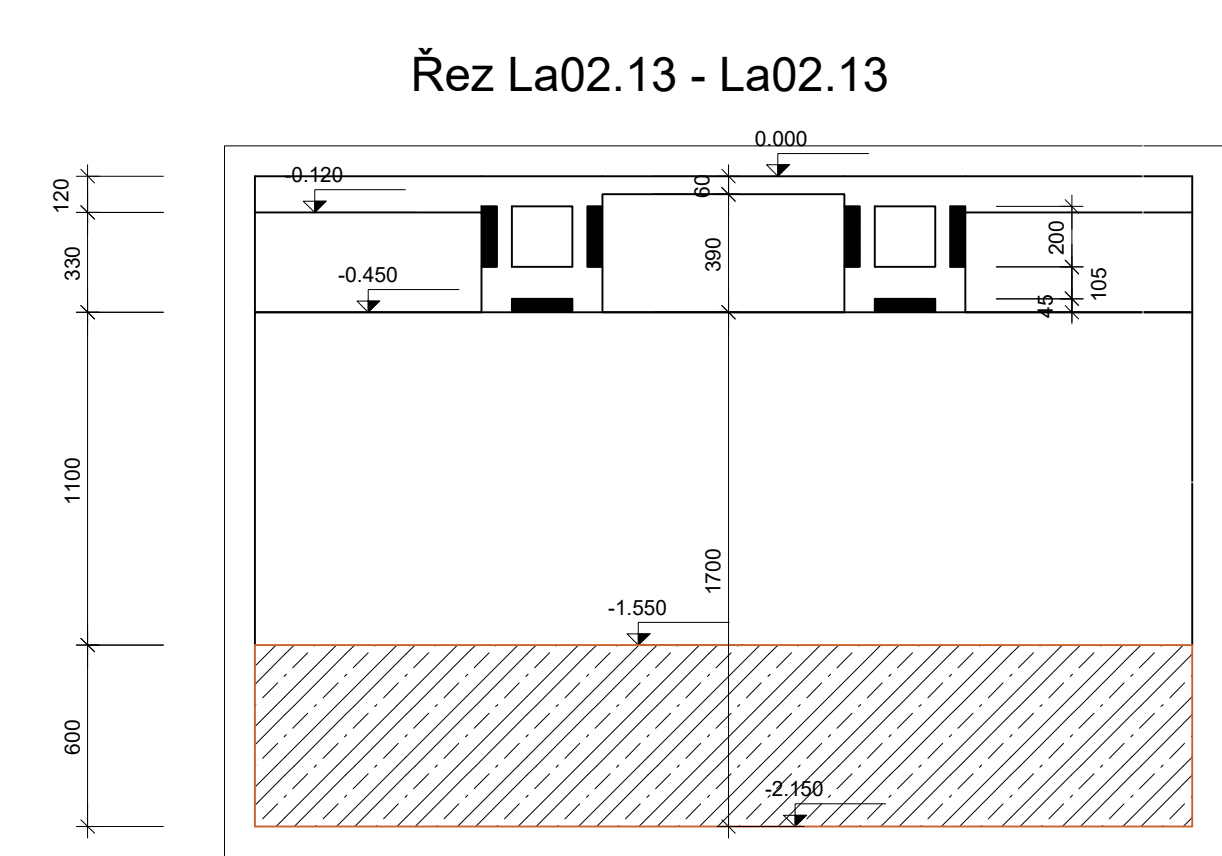
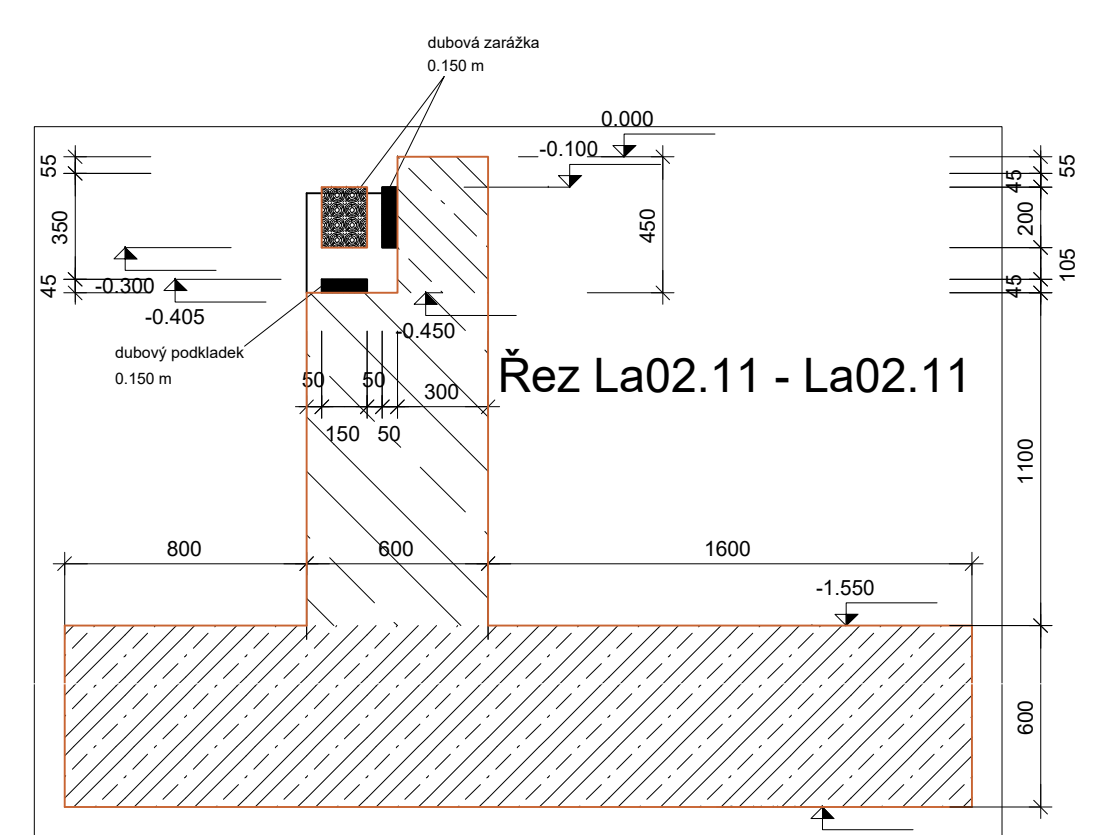
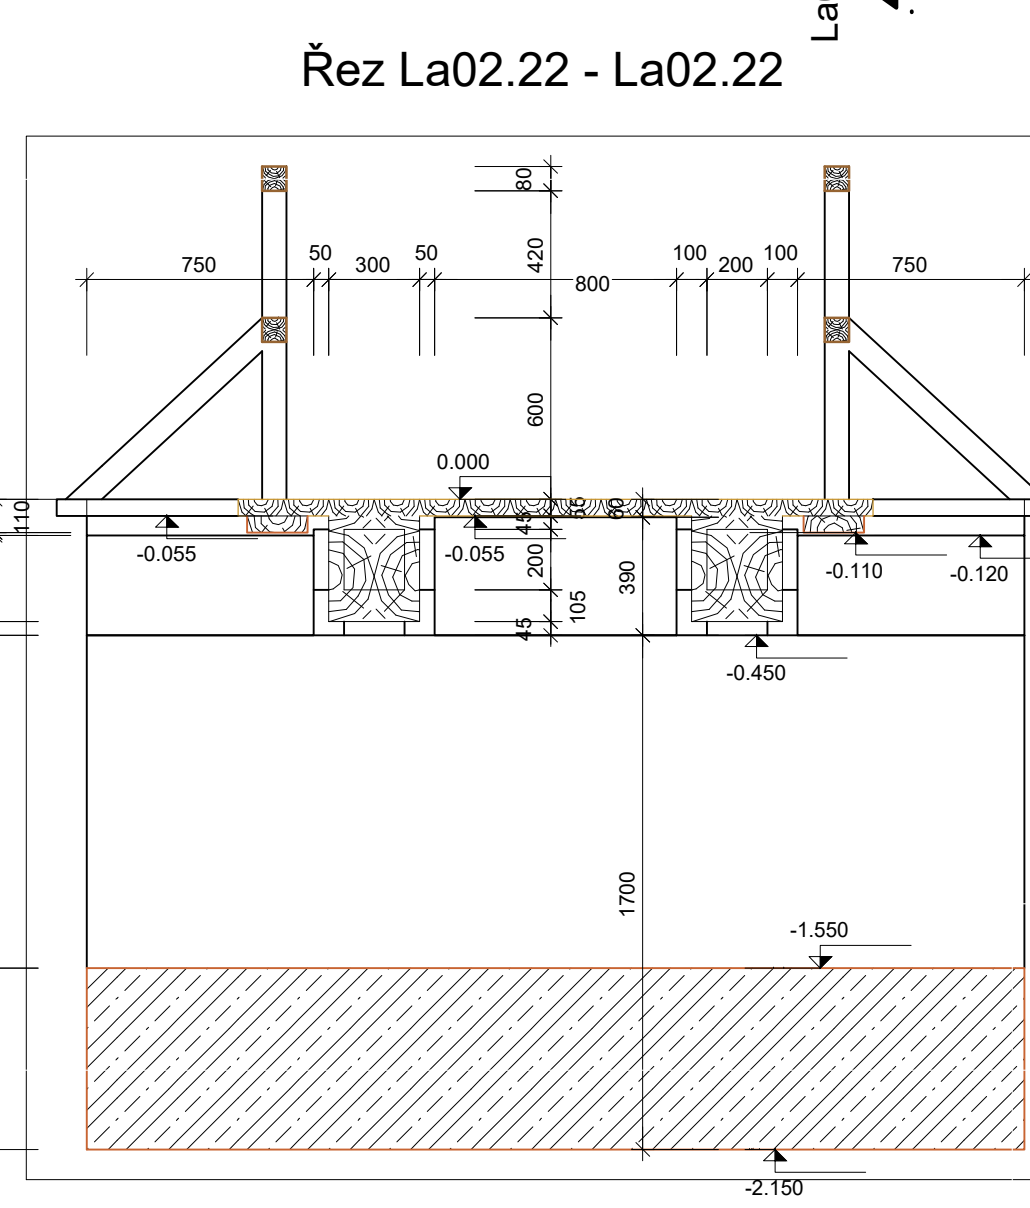
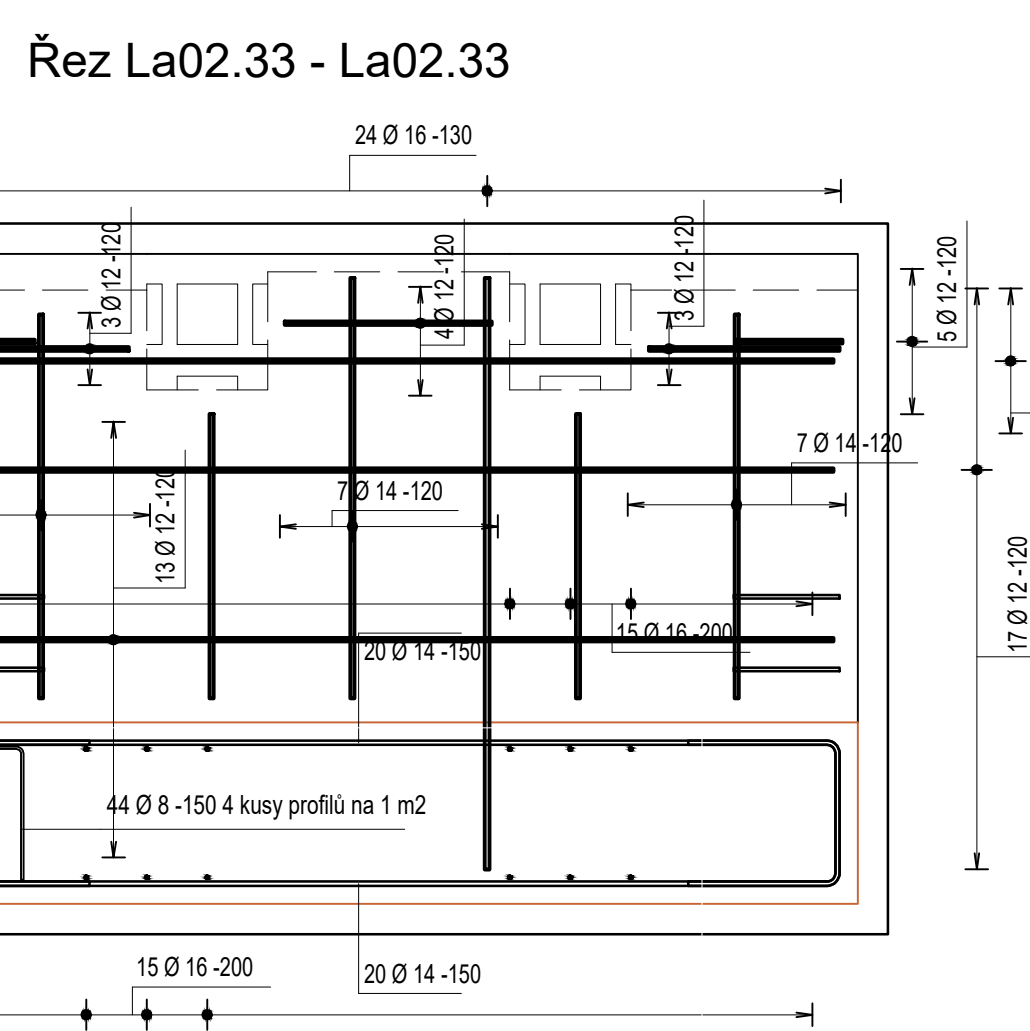
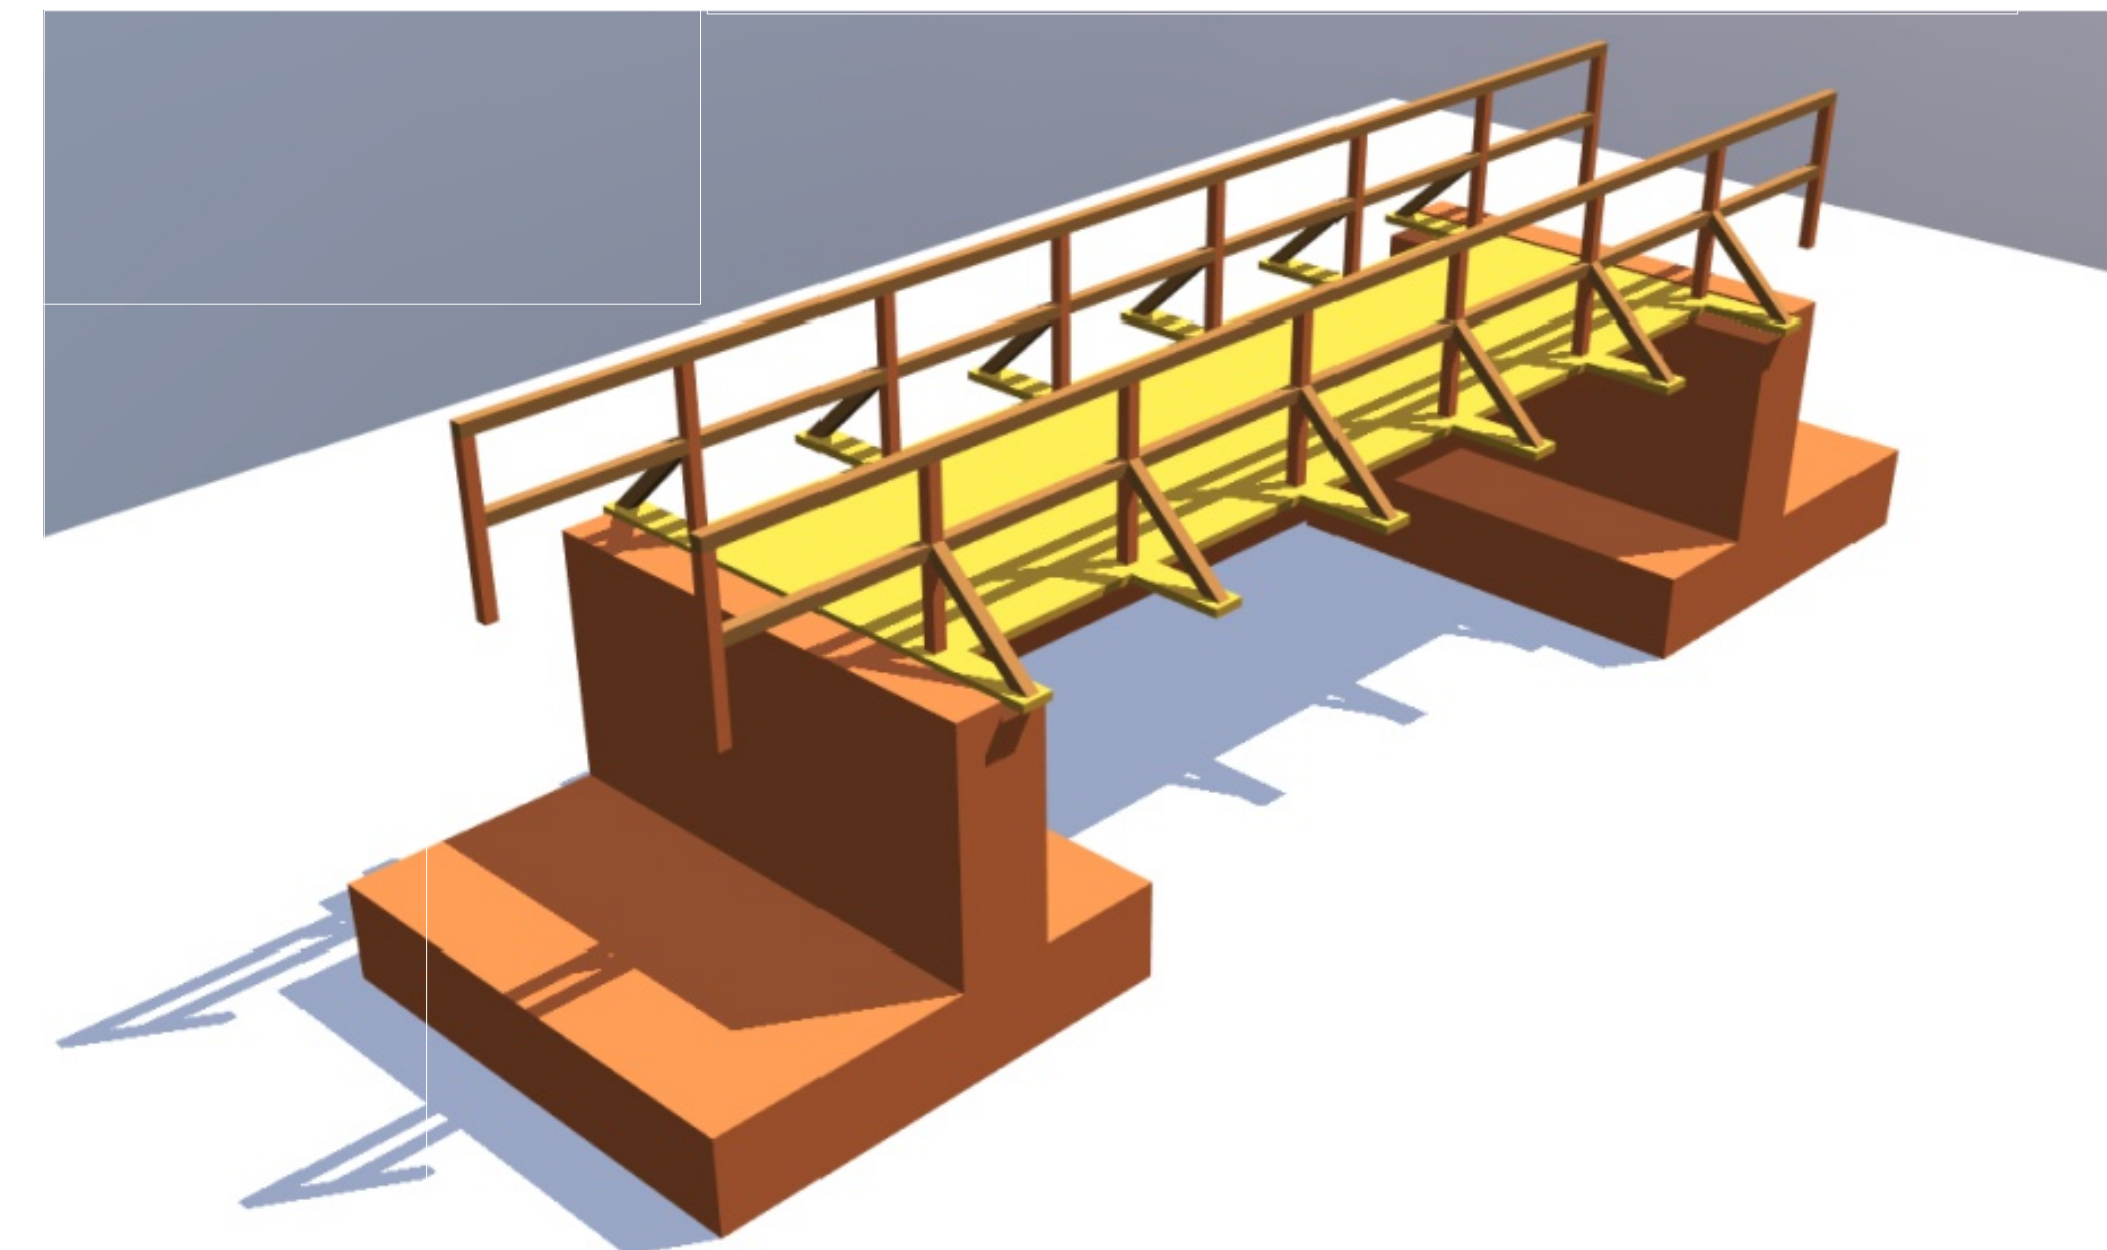
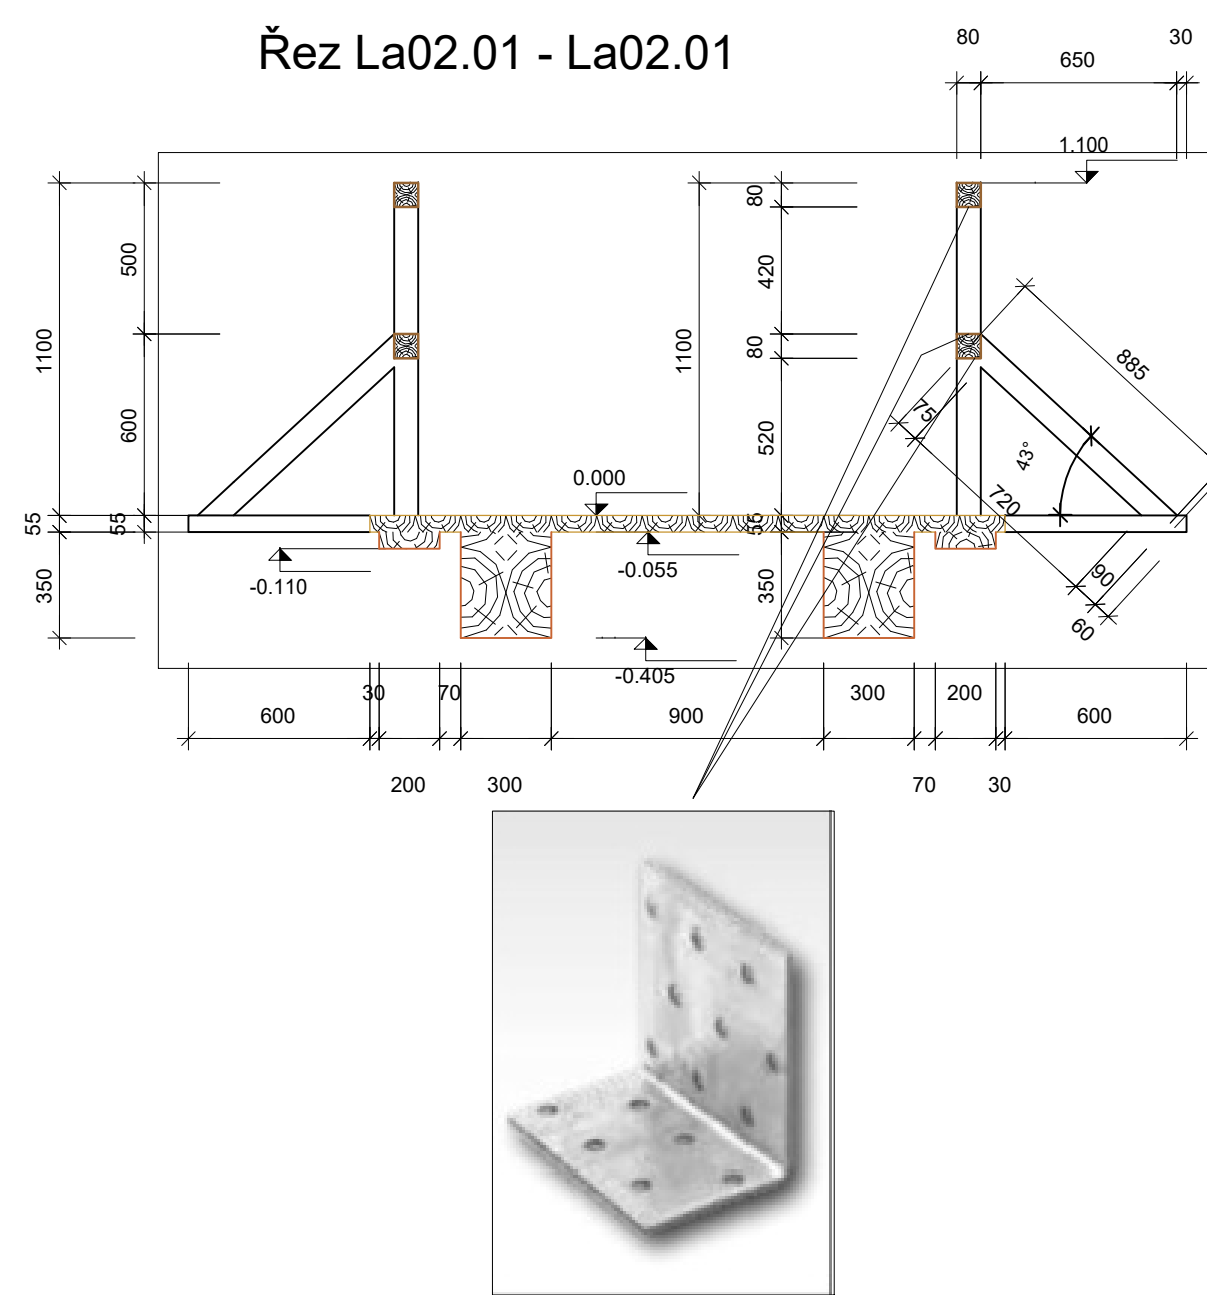
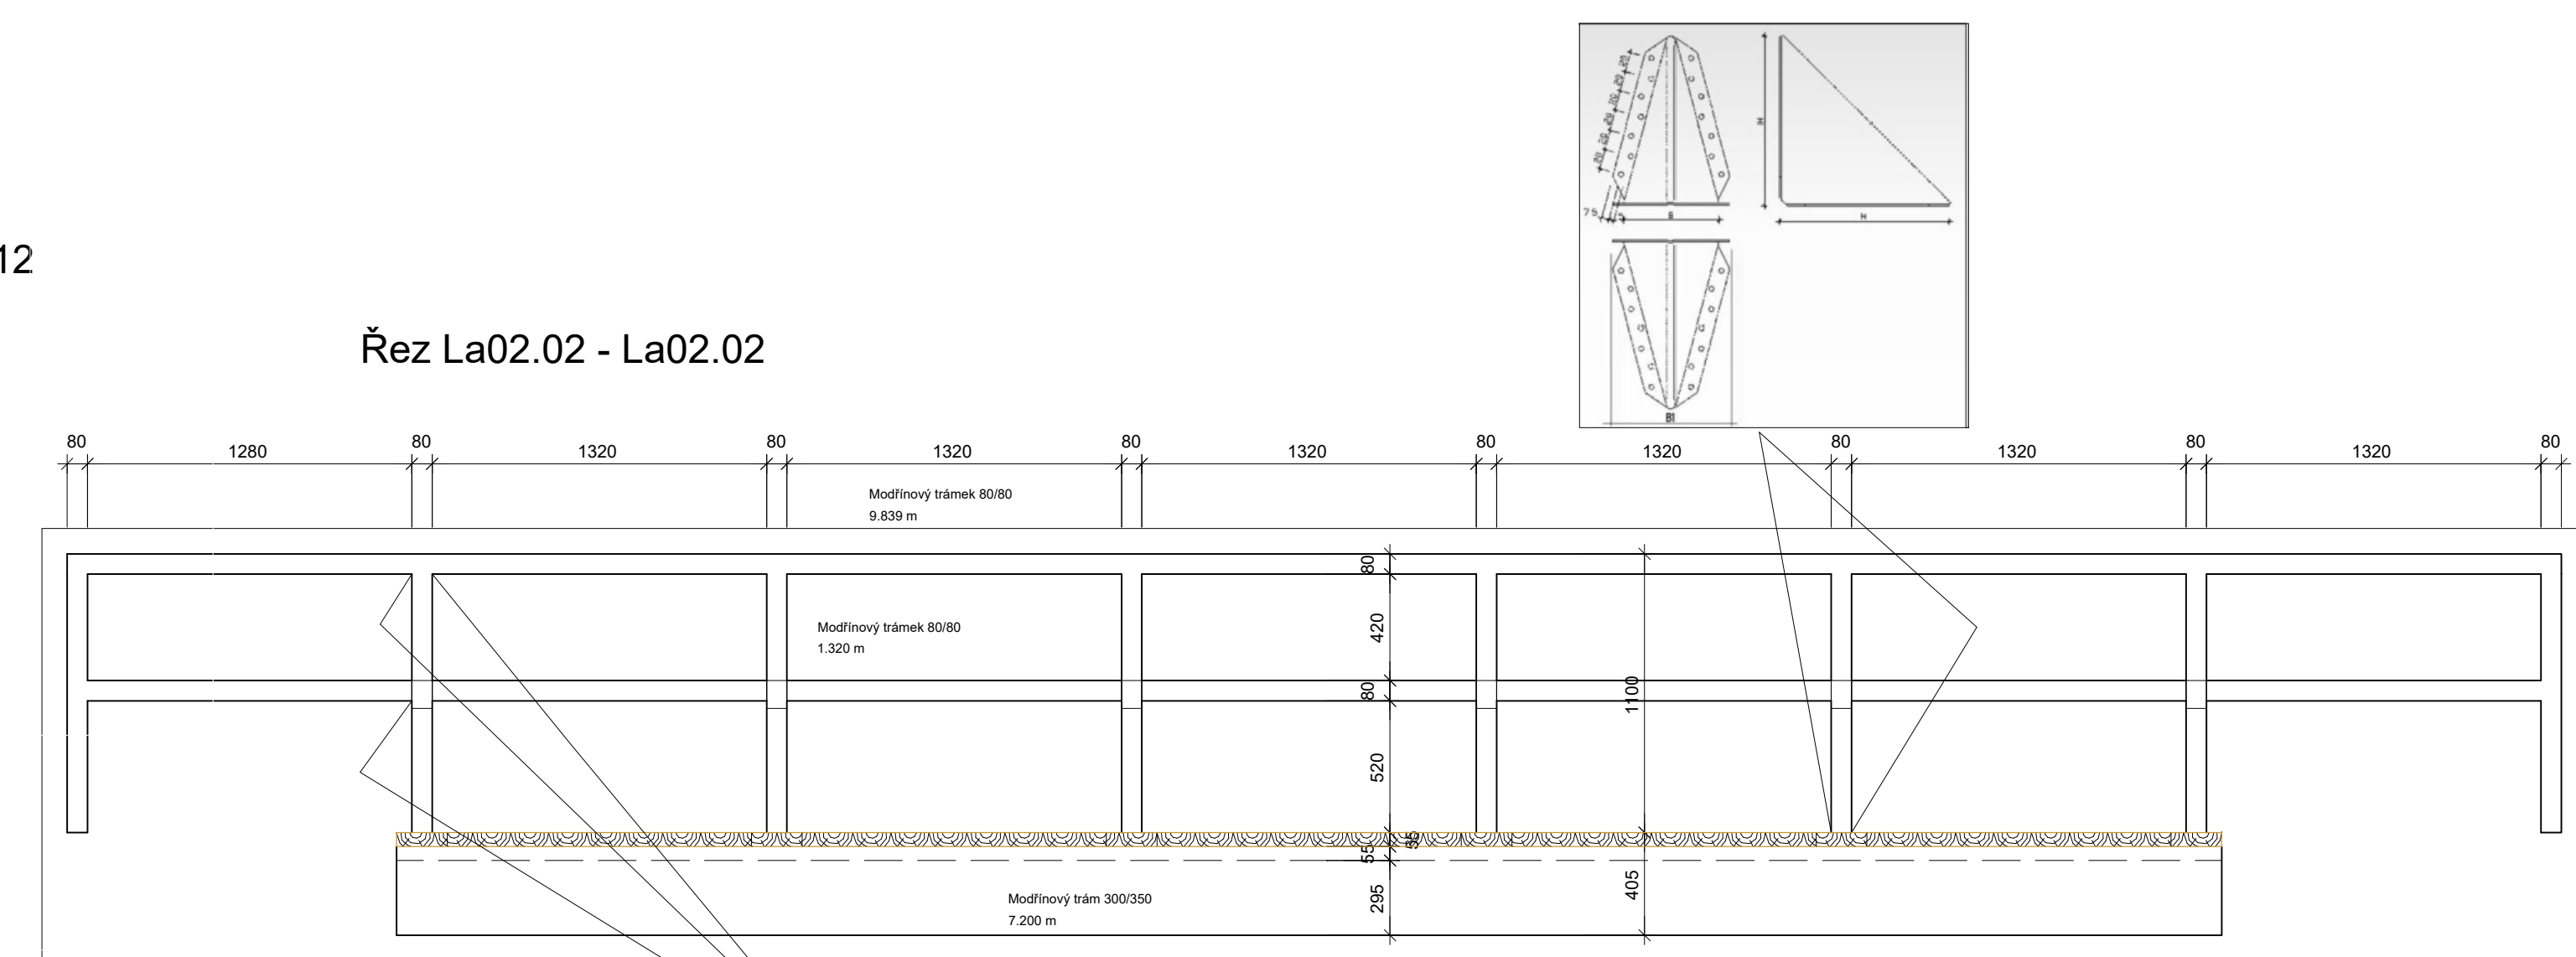
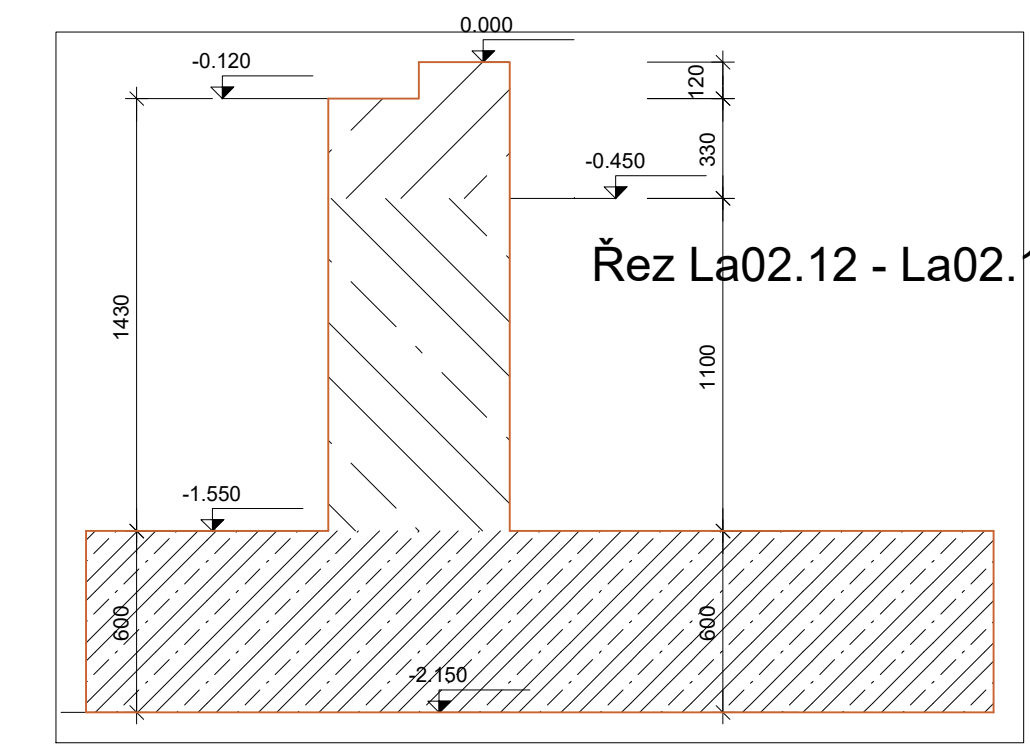


Projekt: Mimořádné terénní úpravy- Lávka číslo

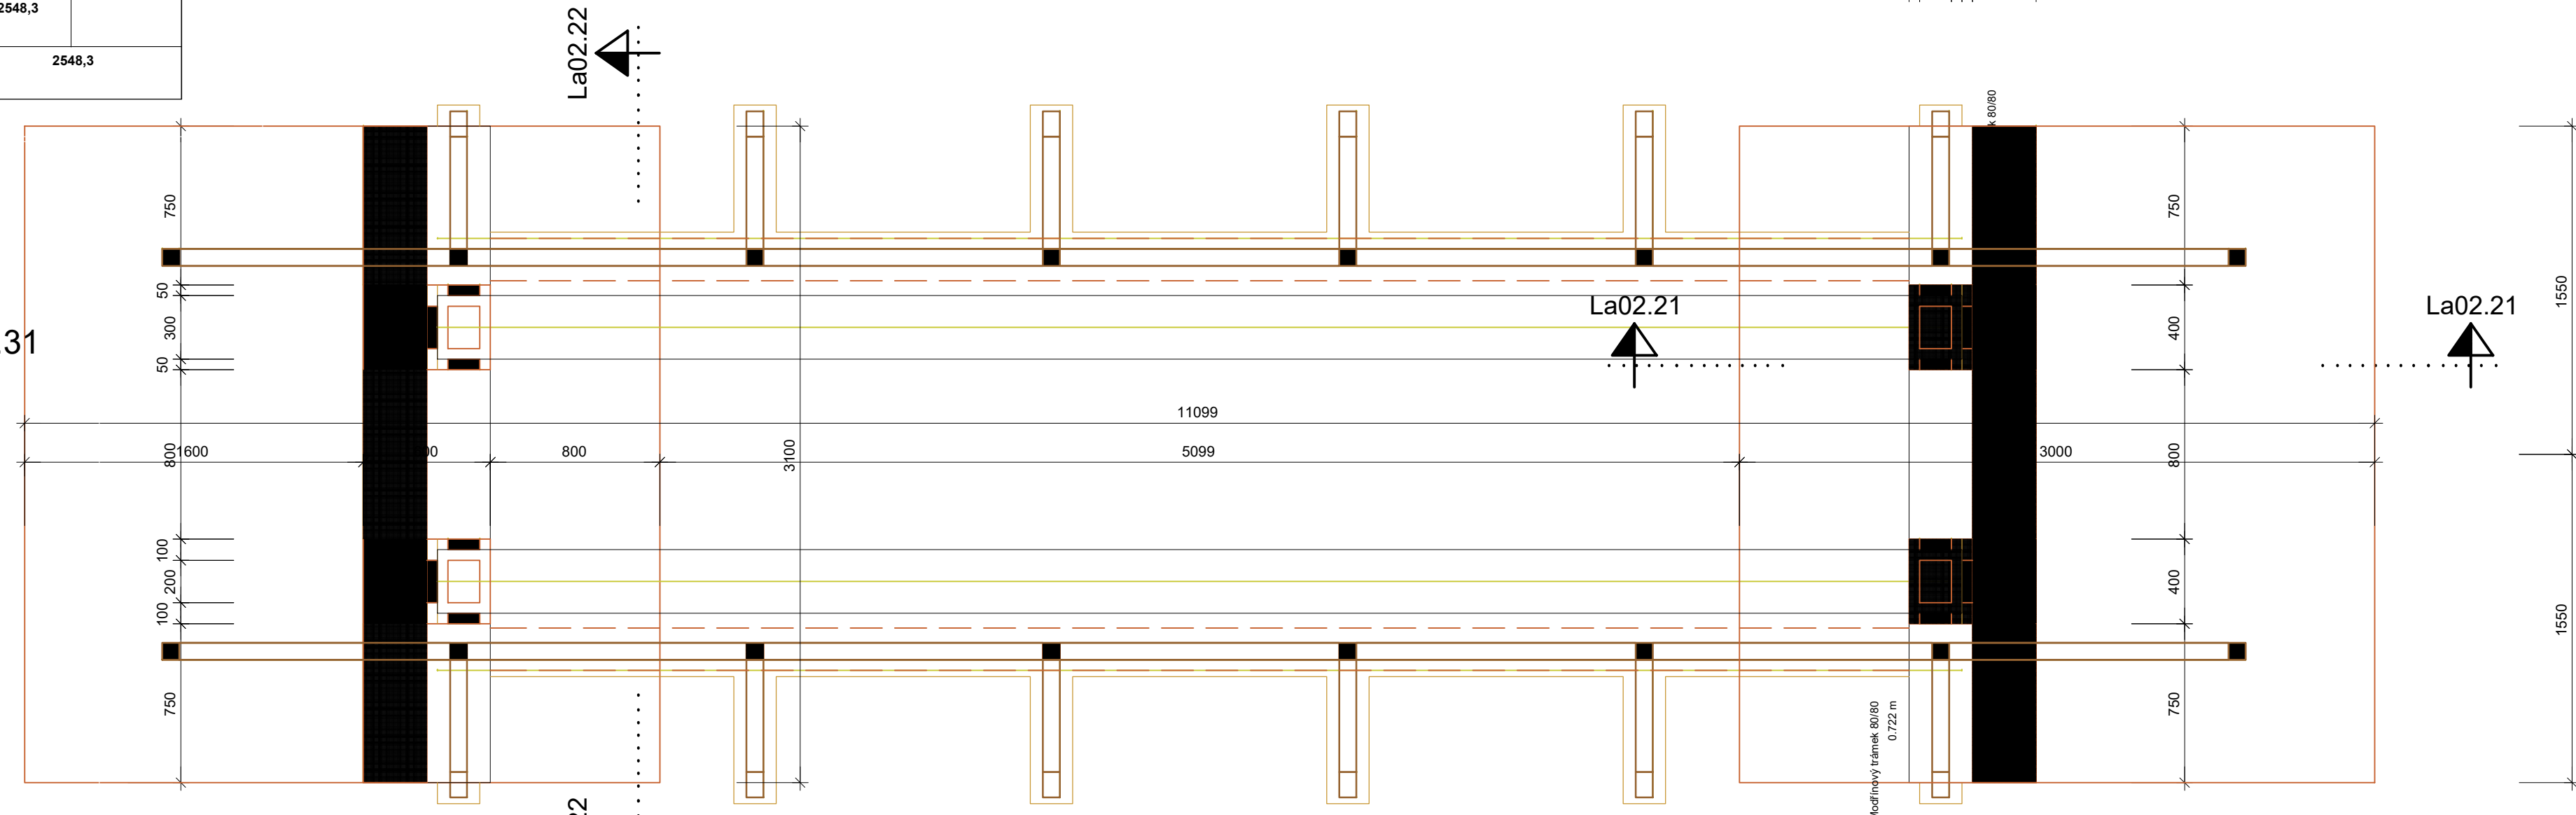

Stavění (d)	ID výkazu	Počet Vyhodnotí	Rovná výška [g]					Upraveno [g]				Počet	Výška	Stě	
			6-8 mm	10 mm	12 mm	14 mm	>14 mm	6-8 mm	10 mm	12 mm	14 mm	>14 mm			
Lavky rekonstrukce zahrady		1			185,2			115,4		121,1	1012,4	1114,2	13	2548,3	
Celkem								115,4		121,1	636,9	853,6	13	2548,3	
Celková hmotnost oceli [g]															2548,3

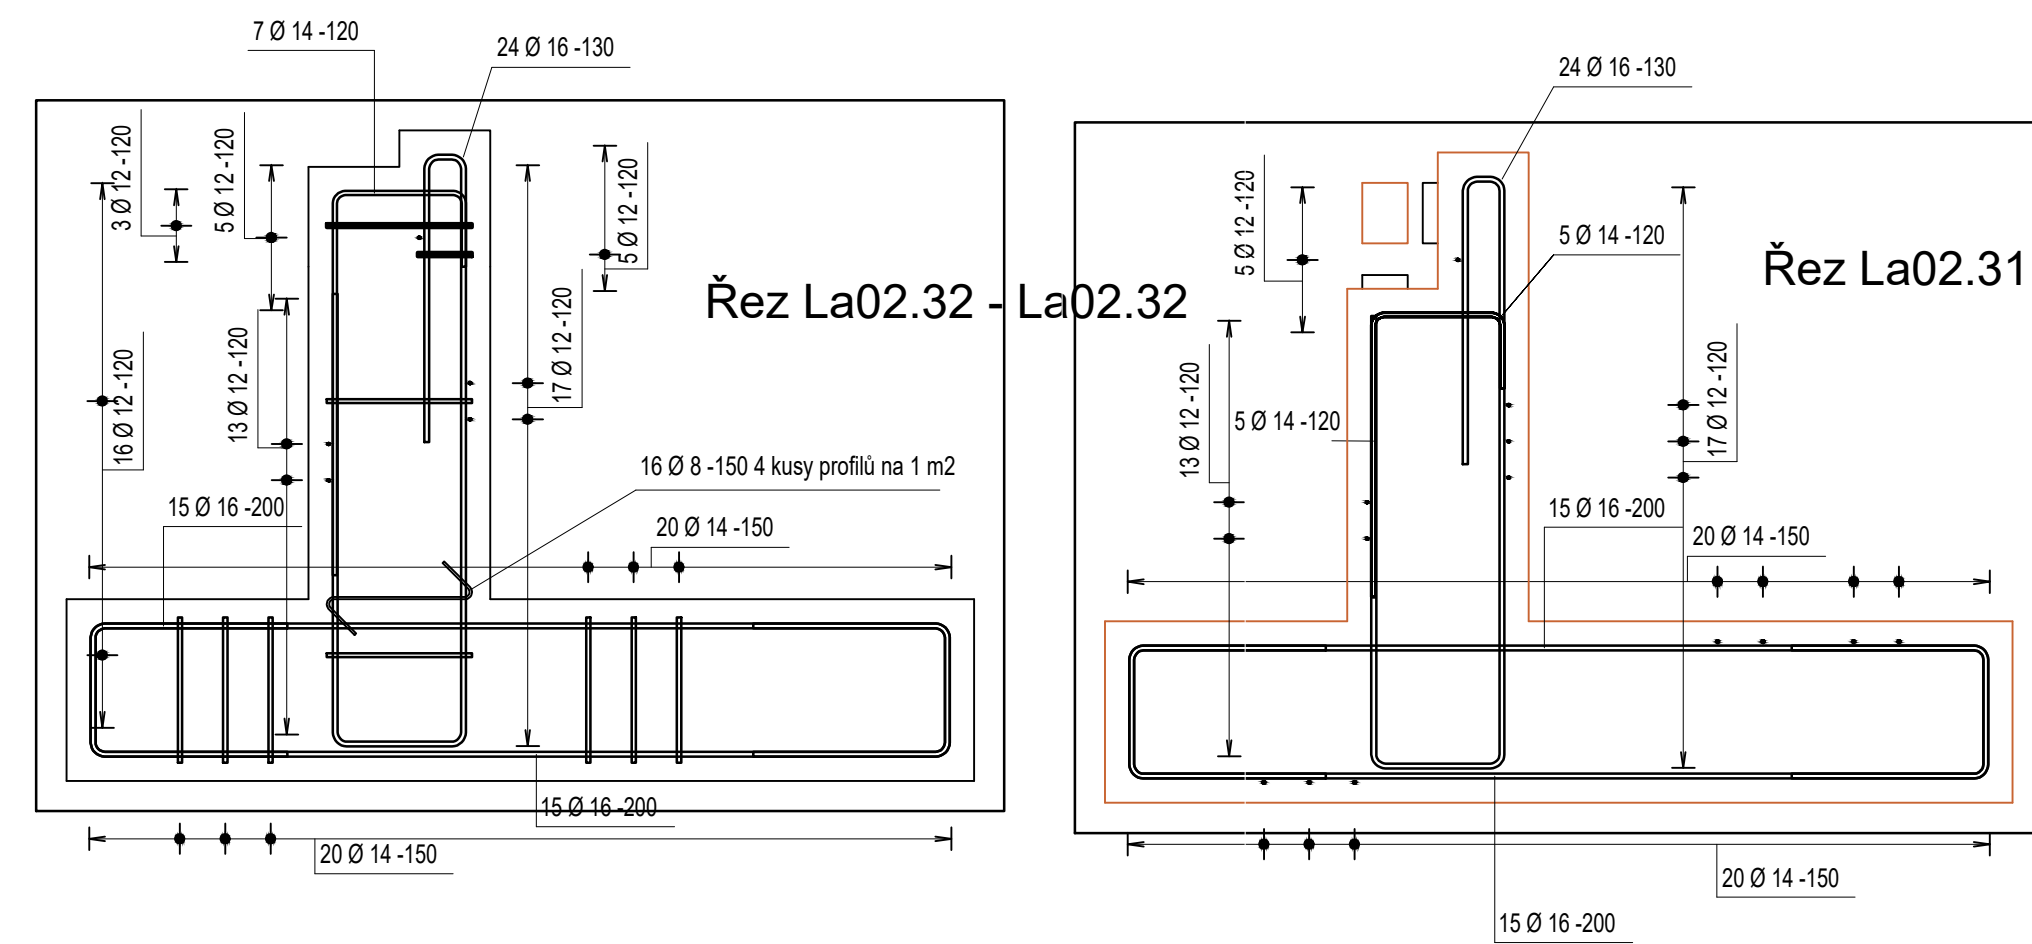

Beton C 20/25 XA2, XF2, XC2
maximální průsak 40 milimetrů
vnější strany betonu natřít krystalickým nátěrem
Výztuž B_s= 500
Dřevo C 30, D 30

POZNÁMKA:

- lávka materiál Modřín - impregnace
- patky lávky budou obestavěny Božanovským pískovcem + spárovací trasová hmota pro přírodní kámen
- pod lávkou bude provedeno osvětlení tůň

		Ing. Jiří Šabek Hraštin 29 282 01 Čáslav Irod IČ 67396521		INVESTOR 	
Město Mimoň					
Mimoň - terenní úpravy zámečského parku					
MIMOŇ		Číslo zakázky D1.2.2			
