

SKLONOVÉ POMĚRY  
MĚŘITKA X / Y 1:500 / 1:100  
LEGENDA TYPŮ ČAR  
TERÉN  
NIVELETA

OBRUBNÍKY

ZMĚNY PŘÍČNEHO SKLONU

KÓTY UPRAV. TERÉNU

KÓTY VRCHOL. POLYGONU

KÓTY POVRCHU


KÓTY PLÁNĚ

KÓTY TERÉNU


SROVNÁVACÍ ROVINA: 262


STANIČENÍ

VZDÁLENOST PŘÍČNÝCH ŘEZŮ

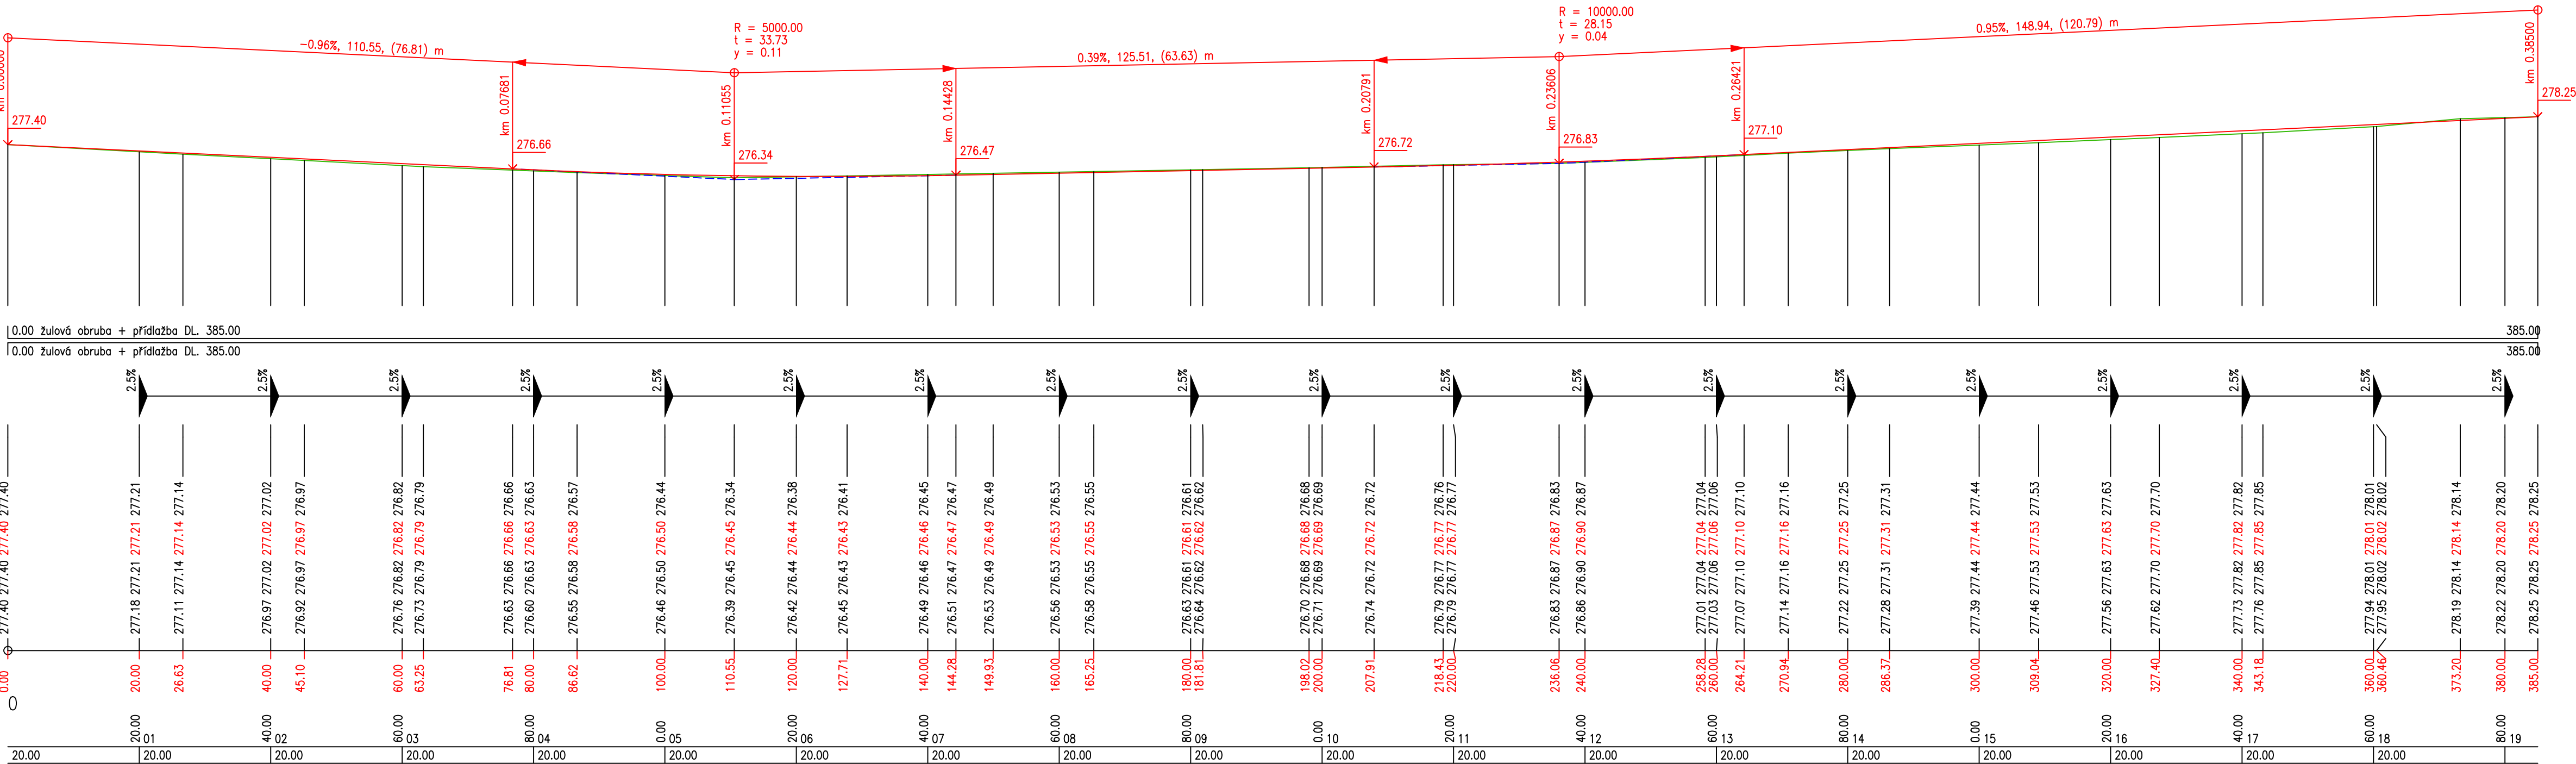

  		<div>Ing. Jiří Sobol Hradešín 29 282 01 Český Brod IČ 87396521</div>			<div>Město Mimoň Mírová 120 471 24 Mimoň</div>
AKCE „OPRAVA KOMUNIKACE V ULICI MALÁ, MIMOŇ“					
HLAVNÍ ING. PROJEKTU Ing. Jiří Sobol		KATASTR MIMOŇ	ČÁST ZDS	STAVEBNÍ ČÁST	
OPOVĚDNÝ PROJEKTANT Ing. Jiří Sobol		STUPEŇ	JTSK/BALT	PODÉLNÝ PROFIL	
PROJEKTANT Ing. Jiří Sobol		SOUŘ. SYSTÉM	01.2025	ČÍSLO SOUPRAVY	
PREŠIL Ing. Jiří Sobol	MĚŘITKO	VARIANTA	A	ČÍSLO ZAKÁZKY	
ZAMĚŘIL	POČET FORMÁTŮ	4A4	2522		

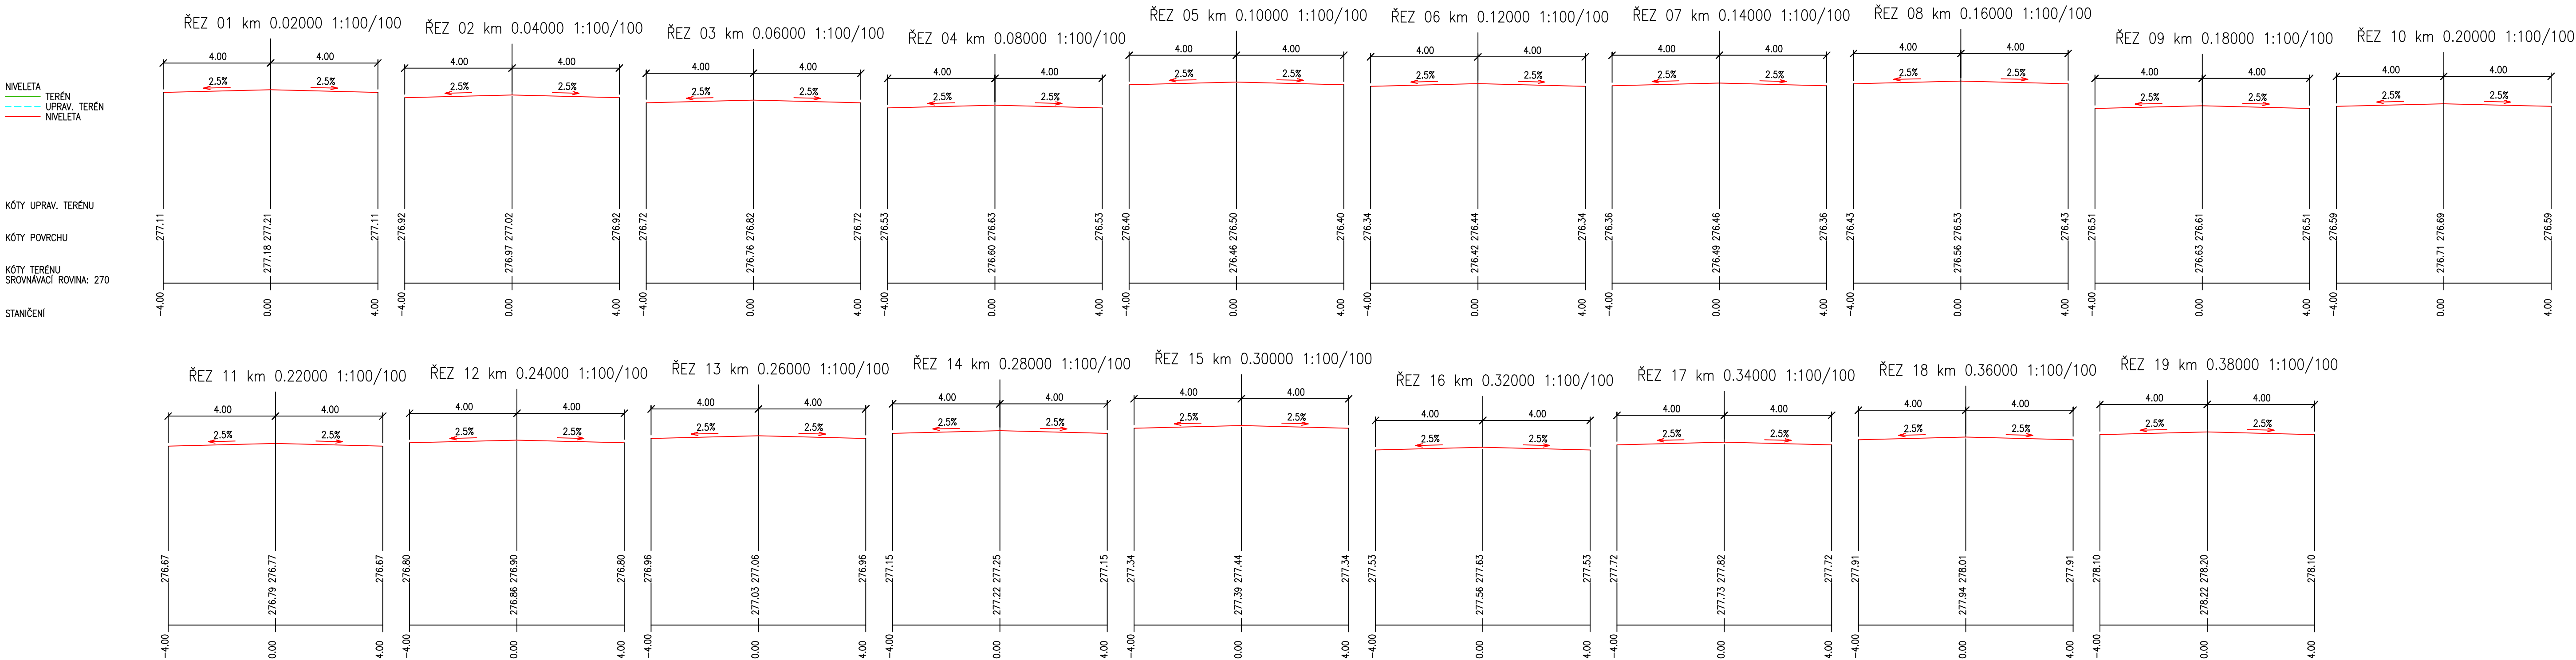

<div><div><div>SobolProjekt</div><div></div><div></div></div><div>Ing. Jiří Sobol Hradešín 29 282 01 Český Brod IČ 87396521</div><div><b>Město Mimoň</b> Mírová 120 471 24 Mimoň</div></div>			ČÍSLO PŘÍLOHY <b>D2</b>	
AKCE „OPRAVA KOMUNIKACE V ULICI MALÁ, MIMOŇ“				
HLAVNÍ ING. PROJEKTU Ing. Jiří Sobol		KATASTR MIMOŇ		
OPOVĚDNÝ PROJEKTANT Ing. Jiří Sobol		STUPEŇ ZDS		
PROJEKTANT Ing. Jiří Sobol		SOUŘ. SYSTÉM JTSK/BALT		
PŘESIL Ing. Jiří Sobol		DATUM 01.2025		
ZAMĚŘIL		PŘÍLOHA <b>PŘÍČNÉ ŘEZY</b>		
MĚŘITKO POČET FORMÁTŮ 4A4		VARIANTA A ČÍSLO ZAKÁZKY 2522		
		ČÍSLO SOUPRAVY		