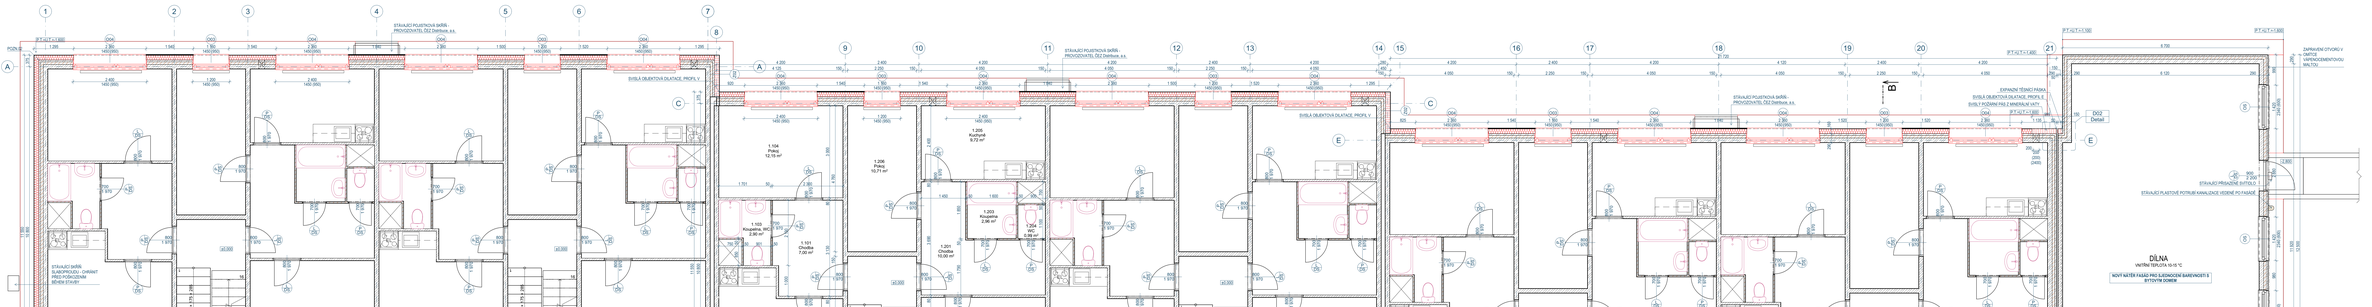
BYT 1+KK 42,35 m²
BYT 2+1 53,77 m²
1.101 Chodba 7,00 m²
1.102 Obývací pokoj s KK 19,22 m²
1.103 Koupelna 2,96 m²
1.301 Schodiště 12,92 m²
DEMONTÁŽ STÁVAJÍCÍCH DVEŘÍ
VYBOURÁNÍ STÁVAJÍCÍ PODLAHY, NOVÁ SKLADBA PODLAHY
PLOCHA, VE KTERÉ BUDE: - SEJMUTO STÁVAJÍCÍ PVC, PROVEDENO VYROVNÁNÍ PODKLADU LITOU STĚRKOU 20% A NOVÉ SVAŘOVANÉ PVC VČETNĚ LEMOVÁNÍ NA STĚNU - OPRAVA STÁVAJÍCÍCH STĚNOVÝCH A STROPNÍCH OMÍTEK 20% VČETNĚ VYNALOŽENÍ STĚN A STROPU A SOKLOVÉ OMÍTATELNÉ MALBY STĚN DO VÝŠKY DLE STÁVAJÍCÍ (CCA 1,5M)
DEMONTÁŽ STÁVAJÍCÍ PLASTOVÉ STĚNY SE DVEŘMI
VYBOURÁNÍ STÁVAJÍCÍ PODLAHY, NOVÁ SKLADBA PODLAHY
PLOCHA, VE KTERÉ BUDE: - SEJMUTO STÁVAJÍCÍ PVC, PROVEDENO VYROVNÁNÍ PODKLADU LITOU STĚRKOU 20% A NOVÉ SVAŘOVANÉ PVC VČETNĚ LEMOVÁNÍ NA STĚNU - OPRAVA STÁVAJÍCÍCH STĚNOVÝCH A STROPNÍCH OMÍTEK 20% VČETNĚ VYNALOŽENÍ STĚN A STROPU A SOKLOVÉ OMÍTATELNÉ MALBY STĚN DO VÝŠKY DLE STÁVAJÍCÍ (CCA 1,5M)
DEMONTÁŽ STÁVAJÍCÍ PLASTOVÉ STĚNY SE DVEŘMI
VYBOURÁNÍ STÁVAJÍCÍ PODLAHY, NOVÁ SKLADBA PODLAHY
PLOCHA, VE KTERÉ BUDE: - SEJMUTO STÁVAJÍCÍ PVC, PROVEDENO VYROVNÁNÍ PODKLADU LITOU STĚRKOU 20% A NOVÉ SVAŘOVANÉ PVC VČETNĚ LEMOVÁNÍ NA STĚNU - OPRAVA STÁVAJÍCÍCH STĚNOVÝCH A STROPNÍCH OMÍTEK 20% VČETNĚ VYNALOŽENÍ STĚN A STROPU A SOKLOVÉ OMÍTATELNÉ MALBY STĚN DO VÝŠKY DLE STÁVAJÍCÍ (CCA 1,5M)
EXPANZNÍ TĚSNÍCÍ PÁSKA
DEMONTÁŽ STÁVAJÍCÍCH PLASTOVÝCH DVEŘÍ
VYBOURÁNÍ STÁVAJÍCÍ PODLAHY, NOVÁ SKLADBA PODLAHY
PLOCHA, VE KTERÉ BUDE: - SEJMUTO STÁVAJÍCÍ PVC, PROVEDENO VYROVNÁNÍ PODKLADU LITOU STĚRKOU 20% A NOVÉ SVAŘOVANÉ PVC VČETNĚ LEMOVÁNÍ NA STĚNU - OPRAVA STÁVAJÍCÍCH STĚNOVÝCH A STROPNÍCH OMÍTEK 20% VČETNĚ VYNALOŽENÍ STĚN A STROPU A SOKLOVÉ OMÍTATELNÉ MALBY STĚN DO VÝŠKY DLE STÁVAJÍCÍ (CCA 1,5M)
STAVAJÍCÍ PLASTOVÉ POTRUBÍ KANALIZACE VEDENÉ PO FASÁDĚ
DÍLNA
DEMONTÁŽ STÁVAJÍCÍHO OKAPOVÉHO CHODNÍKU Z BETONOVÝCH DLAŽDIC 500x500x50MM A PO ODSTRANĚNÍ PODKLADNÍHO LOŽE NOVÁ SKLADBA OKAPOVÉHO CHODNÍKU Z BETONOVÝCH DLAŽDIC 500x500x50MM VE SPÁDU 120 OBJEKTU
STAVAJÍCÍ OKAPOVÝ CHODNÍK Z BETONOVÝCH DLAŽDIC 500x500x50MM A PO VYPROVEDITELNÝCH ÚPRAVÁCH NA ÚROVNI PŮVODNÍ FASÁDNÍ ÁMPUSY ODSTRANĚNÍ STÁVAJÍCÍHO ASFALTU RŠD A SVAHU A PROVEDENÍ NOVÝ ANTIKOROZNÍ SYNTETICKÝ NÁTĚR VZÁLEZNÉ, 2xVRCHNÍ OCHRANNÝ SYNTETICKÝ NÁTĚR 2xVRCHNÍ
DEMONTÁŽ STÁVAJÍCÍCH PLASTOVÝCH DVEŘÍ
VYBOURÁNÍ STÁVAJÍCÍ PODLAHY, NOVÁ SKLADBA PODLAHY
PLOCHA, VE KTERÉ BUDE: - SEJMUTO STÁVAJÍCÍ PVC, PROVEDENO VYROVNÁNÍ PODKLADU LITOU STĚRKOU 20% A NOVÉ SVAŘOVANÉ PVC VČETNĚ LEMOVÁNÍ NA STĚNU - OPRAVA STÁVAJÍCÍCH STĚNOVÝCH A STROPNÍCH OMÍTEK 20% VČETNĚ VYNALOŽENÍ STĚN A STROPU A SOKLOVÉ OMÍTATELNÉ MALBY STĚN DO VÝŠKY DLE STÁVAJÍCÍ (CCA 1,5M)
STAVAJÍCÍ OKAPOVÝ CHODNÍK Z BETONOVÝCH DLAŽDIC 500x500x50MM VE SPÁDU 120 OBJEKTU