


# MIMOŇ

ÚZEMNÍ PLÁN  
 NÁZEV DÍLA - STUPEŇ - FÁZE  
 ÚPLNÉ ZNĚNÍ  
 NÁZEV ČÁSTI DÍLA  
 VYKRES KOORDINACE TECHNICKÉ INFRASTRUKTURY

OZNAČENÍ ČÁSTI DÍLA <b>3</b>	016/2018 ZMĚNOVÝ 000/000	ZHOTOVITEL <b>SAUL</b>	OBJEDNATEL MĚSTO MIMOŇ MÍROVÁ ULICE 120 471 24 MIMOŇ	LEVERKA
	DATUM 01/2018 MĚRITKO 1:5000	ING. ARCH. J. PĚŠIL ZODPOVĚDNÝ PROJEKTANT ING. B. JAGIELLO RADEK HNĚT	VEDOUČÍ PROJEKTANT 	

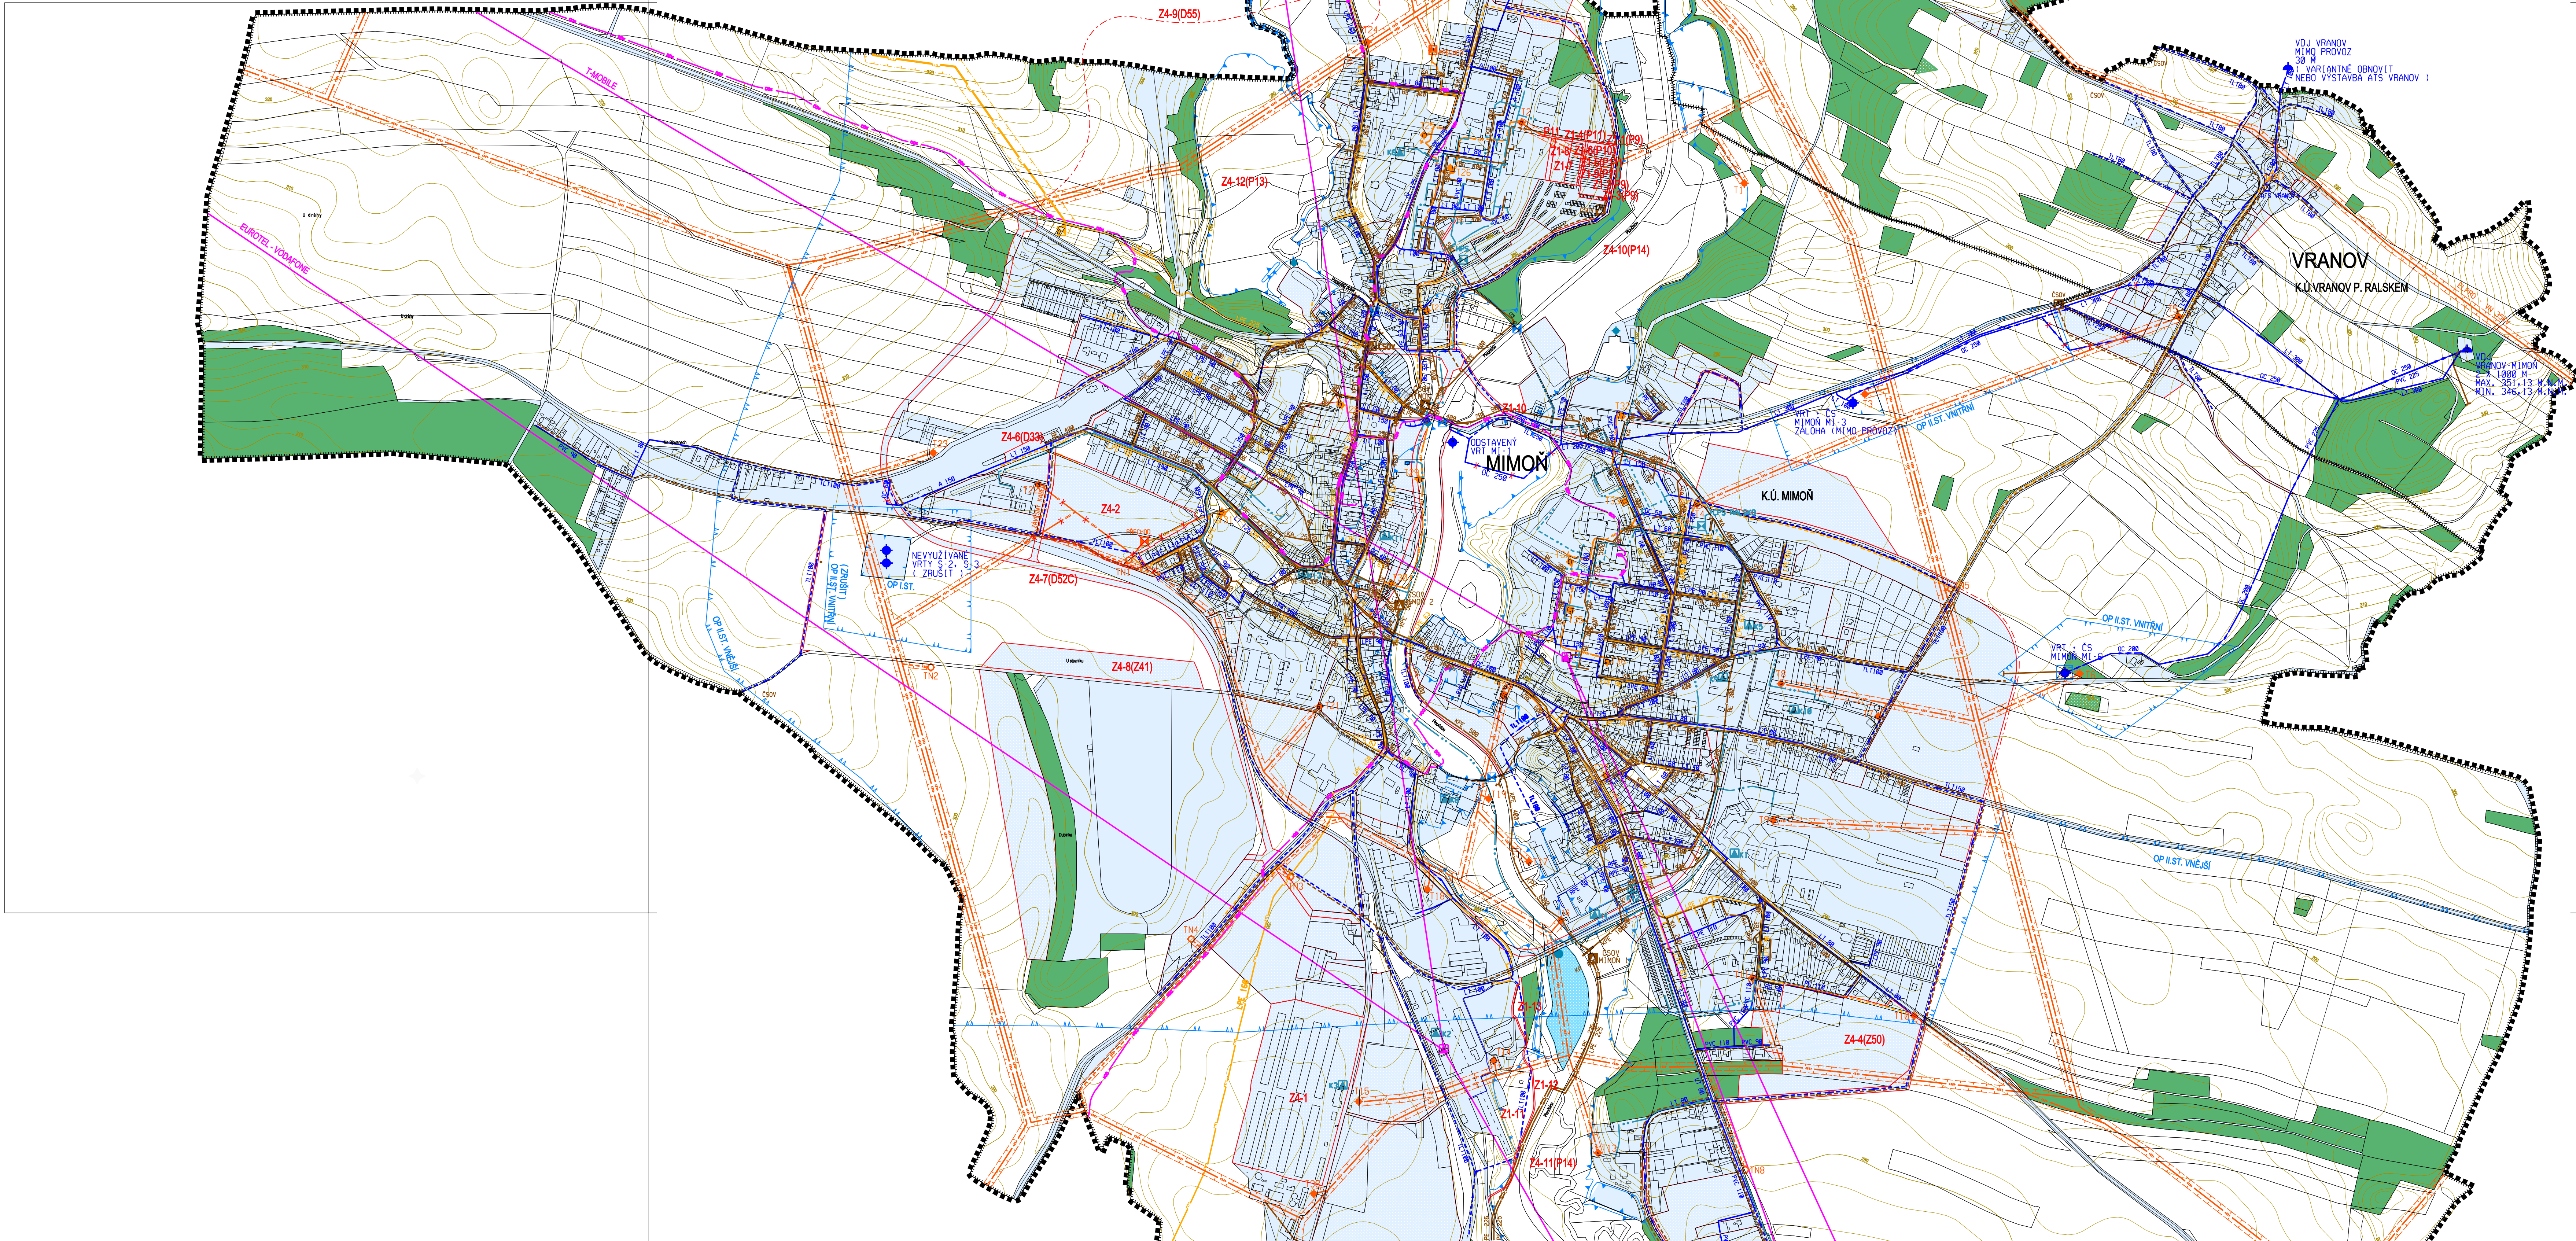

STAV	NÁVH	REZERVA	LEGENDA
-----	-----	-----	HRANICE ŘEŠENÉHO ÚZEMÍ
-----	-----	-----	HRANICE KATASTRÁLNÍCH ÚZEMÍ
-----	-----	-----	HRANICE PLOCH DOSTAVITELNÝCH A PŘESTAVBOVÝCH VČ. ZMĚN Č. 1 A 4
-----	-----	-----	KORDORY ÚZEMNÍCH REZERV
-----	-----	-----	PLOCHY DOSTAVITELNÉ, ZASTAVITELNÉ A PŘESTAVBOVÉ VČ. ZMĚN Č. 1 A 4
-----	-----	-----	PLOCHY DOPRAVNÍ INFRASTRUKTURY - ŽELEŽNICE, SILNIC
-----	-----	-----	PLOCHY TECHNICKÉ INFRASTRUKTURY
-----	-----	-----	PLOCHY VODNÍ A VODOHOSPODÁŘSKÉ
-----	-----	-----	PLOCHY LESNÍ
-----	-----	-----	<b>LIMITY VÝŠETŘÍ ÚZEMÍ</b>
-----	-----	-----	OGRAŇOVANÉ PÁSMO VODNÍCH ZDROJŮ I. STUPNĚ
-----	-----	-----	OGRAŇOVANÉ PÁSMO VODNÍCH ZDROJŮ 2. STUPNĚ VNITŘNÍ
-----	-----	-----	OGRAŇOVANÉ PÁSMO VODNÍCH ZDROJŮ 2. STUPNĚ VNĚJŠÍ
-----	-----	-----	VYHLÁŠENÁ ZÁPLAVOVÁ ÚZEMÍ ŽIVOTNÍ
-----	-----	-----	MÍSTA S OMEZENOU PRŮTOČNOSTÍ
-----	-----	-----	OGRAŇOVANÉ PÁSMO OBY
-----	-----	-----	OGRAŇOVANÉ PÁSMO VN ELEKTŘICKÝCH VEDENÍ
-----	-----	-----	BEZPEČNOSTNÍ OCHRANNA PÁSMO VTL PLYNOVODŮ
-----	-----	-----	<b>TECHNICKÁ INFRASTRUKTURA - ŽELEŽNICE, SPOJE</b>
-----	-----	-----	ELEKTŘICKÁ VEDENÍ VZDUŠNÁ 35 kV
-----	-----	-----	ELEKTŘICKÁ VEDENÍ KABELOVÁ 35 kV
-----	-----	-----	PŘECHOD ZE VZDUŠNÉHO VEDENÍ NA KABELOVÉ
-----	-----	-----	TRAFOSTANICE VZDUŠNÉHO VEDENÍ 35 kV
-----	-----	-----	TRAFOSTANICE KABELOVÉHO VEDENÍ 35 kV
-----	-----	-----	ROZVODNÁ ZÁŘEŽÍ
-----	-----	-----	PLYNOVODY VTL
-----	-----	-----	PLYNOVODY STL
-----	-----	-----	REGULAČNÍ STANICE VTL I STL PLYNOVODŮ
-----	-----	-----	HORKOVODY
-----	-----	-----	HORKOVODY K REKONSTRUKCI
-----	-----	-----	VÝMĚNOVÉ STANICE
-----	-----	-----	HĀLNĚ TĚPENNÉ ZDROJE
-----	-----	-----	DĀLKOVĚ OPTICKÉ KABELY
-----	-----	-----	TRASY MIV SPOJŮ
-----	-----	-----	VYSÍLAČE MIV SPOJŮ
-----	-----	-----	<b>TECHNICKÁ INFRASTRUKTURA - VODNÍ HOSPODÁŘSTVÍ</b>
-----	-----	-----	VODOVODNÍ ŘADY
-----	-----	-----	VODOVODNÍ RADY - VÝTLAKY
-----	-----	-----	VODOVODNÍ PŘÍPOJKY
-----	-----	-----	VODOVĚMĚ
-----	-----	-----	VŘÍTY A ČERPAČÍ STANICE
-----	-----	-----	ZDROJE POŠANĚ VODY
-----	-----	-----	KANALIZAČNÍ ŘADY
-----	-----	-----	KANALIZAČNÍ RADY - VÝTLAKY
-----	-----	-----	KANALIZAČNÍ PŘEPRAVY
-----	-----	-----	ČERPAČÍ STANICE ODPADNÍCH VOD
-----	-----	-----	ČISTĚNÍ ODPADNÍCH VOD
-----	-----	-----	ZÁŘEŽÍ KE ZRUŠENÍ