ZÁZNAM O ÚČINNOSTI ÚPLNÉHO ZNĚNÍ ÚZEMNÍHO PLÁNU MIMOŇ	
Správní orgán, který poslední změnu územního plánu vydal:	**Zastupitelstvo města Mimoň**
Pořadové číslo poslední změny:	**12**
Datum nabytí účinnosti:	29.10.2025
Pořizovatel:	**Městský úřad Česká Lípa, úřad územního plánování**
Oprávněná úřední osoba pořizovatele:	
Jméno a příjmení:	Ing. Martin Hajnala
Funkce:	referent územního plánování

Ing. Martin Hajnala
Digitální podpis:
29.10.2025 09:25

MIMOŇ

ÚZEMNÍ PLÁN

NÁZEV DÍLA - STUPEŇ - FÁZE

ÚPLNÉ ZNĚNÍ PO ZMĚNĚ Č.12

NÁZEV ČÁSTI DÍLA

KOORDINAČNÍ VÝKRES

OZNAČENÍ ČÁSTI DÍLA: 6
Č.ZAKÁZKY ZHOTOVITELE: 001/2024
OBJEDNATELE: 000/0000
DATUM: 10/2025
MĚŘÍTKO: 1 : 5000

ZHOTOVITEL
SAUL
SDRUŽENÍ ARCHITEKTŮ URBANISTŮ LIBEREC
VEDOUCÍ PROJEKTANT
ING.ARCH.J.PLAŠIL
ZODPOVĚDNÝ PROJEKTANT
ING.ARCH.J.PLAŠIL
ING.O.LUBOJACKÝ

OBJEDNATEL
MĚSTO MIMOŇ
MÍROVÁ ULICE 120
471 24 MIMOŇ

SEVERKA

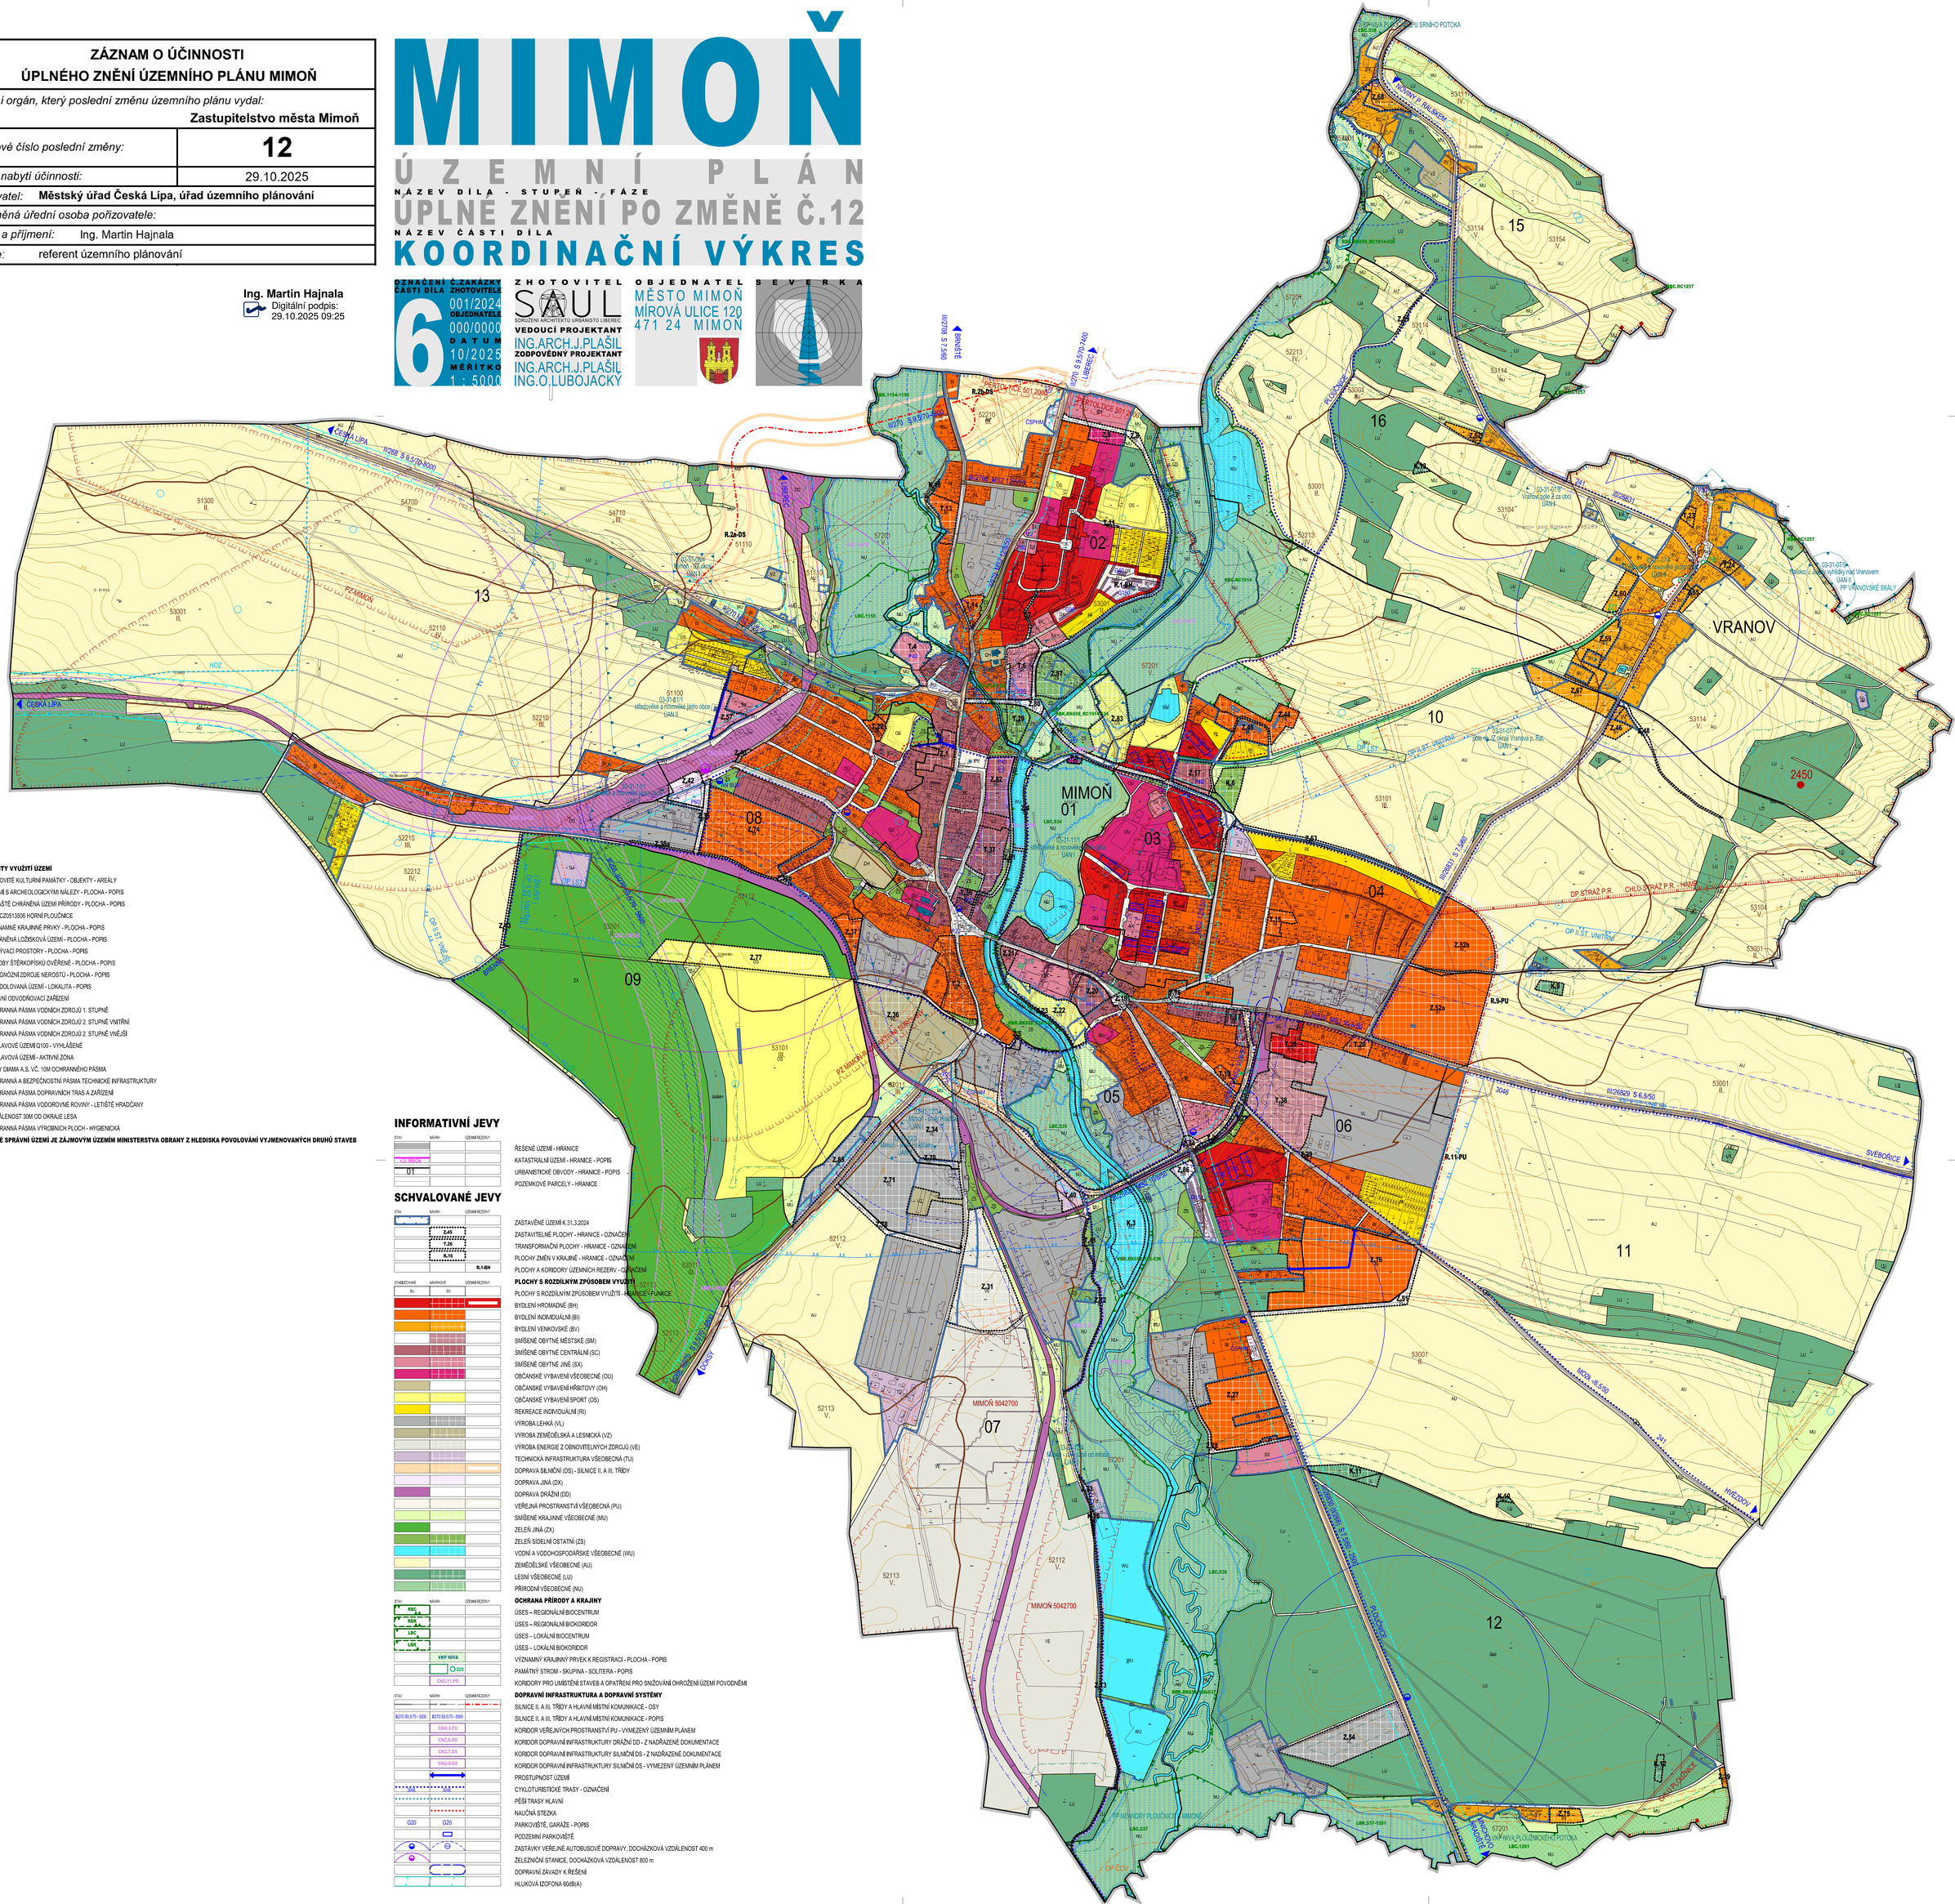

LIMITY VYUŽITÍ ÚZEMÍ

- NEMOVITÉ KULTURNÍ PAMÁTKY - OBJEKTY - AREÁLY
- ÚZEMÍ S ARCHEOLOGICKÝMI NÁLEZY - PLOCHA - POPIS
- ZVLÁŠTĚ CHRÁNĚNÁ ÚZEMÍ PŘÍRODY - PLOCHA - POPIS
- EVL CZ0513506 HORNÍ PLOUČNICE
- VÝZNAMNÉ KRAJINNÉ PRVKY - PLOCHA - POPIS
- CHRÁNĚNÁ LOŽISKOVÁ ÚZEMÍ - PLOCHA - POPIS
- DOBÝVACÍ PROSTORY - PLOCHA - POPIS
- ZÁSOBY ŠTĚRKOPÍSKŮ OVĚŘENÉ - PLOCHA - POPIS
- PROGNÓZNÍ ZDROJE NEROSTŮ - PLOCHA - POPIS
- PODDOLOVANÁ ÚZEMÍ - LOKALITA - POPIS
- HLAVNÍ ODVODŇOVACÍ ZAŘÍZENÍ
- OCHRANNÁ PÁSMA VODNÍCH ZDROJŮ 1. STUPNĚ
- OCHRANNÁ PÁSMA VODNÍCH ZDROJŮ 2. STUPNĚ VNITŘNÍ
- OCHRANNÁ PÁSMA VODNÍCH ZDROJŮ 2. STUPNĚ VNĚJŠÍ
- ZÁPLAVOVÉ ÚZEMÍ Q100 - VYHLÁŠENÉ
- ZÁPLAVOVÁ ÚZEMÍ - AKTIVNÍ ZÓNA
- VRTY DIAMA A.S. VČ. 10M OCHRANNÉHO PÁSMA
- OCHRANNÁ A BEZPEČNOSTNÍ PÁSMA TECHNICKÉ INFRASTRUKTURY
- OCHRANNÁ PÁSMA DOPRAVNÍCH TRAS A ZAŘÍZENÍ
- OCHRANNÁ PÁSMA VODOROVNÉ ROVINY - LETIŠTĚ HRADČANY
- VZDÁLENOST 30M OD OKRAJE LESA
- OCHRANNÁ PÁSMA VÝROBNÍCH PLOCH - HYGIENICKÁ

CELÉ SPRÁVNÍ ÚZEMÍ JE ZÁJMOVÝM ÚZEMÍM MINISTERSTVA OBRANY Z HLEDISKA POVOLOVÁNÍ VYJMENOVANÝCH DRUHŮ STAVEB

INFORMATIVNÍ JEVY

- ŘEŠENÉ ÚZEMÍ - HRANICE
- KATASTRÁLNÍ ÚZEMÍ - HRANICE - POPIS
- URBANISTICKÉ OBVODY - HRANICE - POPIS
- POZEMKOVÉ PARCELY - HRANICE

SCHVALOVANÉ JEVY

- ZASTAVĚNÉ ÚZEMÍ K 31.3.2024
- ZASTAVITELNÉ PLOCHY - HRANICE - OZNAČENÍ
- TRANSFORMAČNÍ PLOCHY - HRANICE - OZNAČENÍ
- PLOCHY ZMĚN V KRAJINĚ - HRANICE - OZNAČENÍ
- PLOCHY A KORIDORY ÚZEMNÍCH REZERV - OZNAČENÍ
- **PLOCHY S ROZDÍLNÝM ZPŮSOBEM VYUŽITÍ**
- PLOCHY S ROZDÍLNÝM ZPŮSOBEM VYUŽITÍ - HRANICE V FUNKCE
- BYDLENÍ HROMADNÉ (BH)
- BYDLENÍ INDIVIDUÁLNÍ (BI)
- BYDLENÍ VENKOVSKÉ (BV)
- SMÍŠENÉ OBYTNÉ MĚSTSKÉ (SM)
- SMÍŠENÉ OBYTNÉ CENTRÁLNÍ (SC)
- SMÍŠENÉ OBYTNÉ JINÉ (SX)
- OBČANSKÉ VYBAVENÍ VŠEOBECNÉ (OU)
- OBČANSKÉ VYBAVENÍ HŘBITOVY (OH)
- OBČANSKÉ VYBAVENÍ SPORT (OS)
- REKREACE INDIVIDUÁLNÍ (RI)
- VÝROBA LEHKÁ (VL)
- VÝROBA ZEMĚDĚLSKÁ A LESNICKÁ (VZ)
- VÝROBA ENERGIE Z OBNOVITELNÝCH ZDROJŮ (VE)
- TECHNICKÁ INFRASTRUKTURA VŠEOBECNÁ (TU)
- DOPRAVA SILNIČNÍ (DS) - SILNICE II. A III. TŘÍDY
- DOPRAVA JINÁ (DX)
- DOPRAVA DRÁŽNÍ (DD)
- VEŘEJNÁ PROSTRANSTVÍ VŠEOBECNÁ (PU)
- SMÍŠENÉ KRAJINNÉ VŠEOBECNÉ (MU)
- ZELEŇ JINÁ (ZX)
- ZELEŇ SÍDELNÍ OSTATNÍ (ZS)
- VODNÍ A VODOHOSPODÁŘSKÉ VŠEOBECNÉ (WU)
- ZEMĚDĚLSKÉ VŠEOBECNÉ (AU)
- LESNÍ VŠEOBECNÉ (LU)
- PŘÍRODNÍ VŠEOBECNÉ (NU)
- **OCHRANA PŘÍRODY A KRAJINY**
- ÚSES – REGIONÁLNÍ BIOCENTRUM
- ÚSES – REGIONÁLNÍ BIOKORIDOR
- ÚSES – LOKÁLNÍ BIOCENTRUM
- ÚSES – LOKÁLNÍ BIOKORIDOR
- VÝZNAMNÝ KRAJINNÝ PRVEK K REGISTRACI - PLOCHA - POPIS
- PAMÁTNÝ STROM - SKUPINA - SOLITERA - POPIS
- KORIDORY PRO UMÍSTĚNÍ STAVEB A OPATŘENÍ PRO SNIŽOVÁNÍ OHROŽENÍ ÚZEMÍ POVODNĚMI
- **DOPRAVNÍ INFRASTRUKTURA A DOPRAVNÍ SYSTÉMY**
- SILNICE II. A III. TŘÍDY A HLAVNÍ MÍSTNÍ KOMUNIKACE - OSY
- SILNICE II. A III. TŘÍDY A HLAVNÍ MÍSTNÍ KOMUNIKACE - POPIS
- KORIDOR VEŘEJNÝCH PROSTRANSTVÍ PU - VYMEZENÝ ÚZEMNÍM PLÁNEM
- KORIDOR DOPRAVNÍ INFRASTRUKTURY DRÁŽNÍ DD - Z NADŘAZENÉ DOKUMENTACE
- KORIDOR DOPRAVNÍ INFRASTRUKTURY SILNIČNÍ DS - Z NADŘAZENÉ DOKUMENTACE
- KORIDOR DOPRAVNÍ INFRASTRUKTURY SILNIČNÍ DS - VYMEZENÝ ÚZEMNÍM PLÁNEM
- PROSTUPNOST ÚZEMÍ
- CYKLOTURISTICKÉ TRASY - OZNAČENÍ
- PĚŠÍ TRASY HLAVNÍ
- NAUČNÁ STEZKA
- PARKOVIŠTĚ, GARÁŽE - POPIS
- PODZEMNÍ PARKOVIŠTĚ
- ZASTÁVKY VEŘEJNÉ AUTOBUSOVÉ DOPRAVY, DOCHÁZKOVÁ VZDÁLENOST 400 m
- ŽELEZNIČNÍ STANICE, DOCHÁZKOVÁ VZDÁLENOST 800 m
- DOPRAVNÍ ZÁVADY K ŘEŠENÍ
- HLUKOVÁ IZOFONA 60dB(A)