MIMOŇ

ÚZEMNÍ PLÁN

NÁZEV DÍLA - STUPEŇ - FÁZE

ÚPLNÉ ZNĚNÍ PO ZMĚNĚ Č.9

NÁZEV ČÁSTI DÍLA

KOORDINAČNÍ VÝKRES

OZNAČENÍ Č.ZAKÁZKY ČÁSTI DÍLA ZHOTOVITELE	ZHOTOVITEL	OBJEDNATEL
6 021/2021 OBJEDNATELE 000/0000 DATUM 06/2022 MĚŘÍTKO 1 : 5000	SAUL SDRUŽENÍ ARCHITEKTŮ URBANISTŮ LIBEREC VEDOUCÍ PROJEKTANT ING.ARCH.J.PLAŠIL ZODPOVĚDNÝ PROJEKTANT ING.ARCH.J.PLAŠIL ING.O.LUBOJACKÝ	MĚSTO MIMOŇ MÍROVÁ ULICE 120 471 24 MIMOŇ SEVERKA

ZÁZNAM O ÚČINNOSTI ÚPLNÉ ZNĚNÍ ÚZEMNÍHO PLÁNU MIMOŇ PO VYDÁNÍ ZMĚNY Č. 9	
Správní orgán, který Změnu č. 9 Územního plánu vydal: Mimoň	Zastupitelstvo města
Pořadové číslo poslední změny:	9
Datum nabytí účinnosti Změny č. 9 Územního plánu:	
POŘIZOVATEL: MĚSTSKÝ ÚŘAD MIMOŇ	
Oprávněná úřední osoba pořizovatele:	
Jméno a příjmení: Funkce pořizovatele	Jaromír Mejsnar oprávněná úřední osoba
Podpis:	Úřední razítko

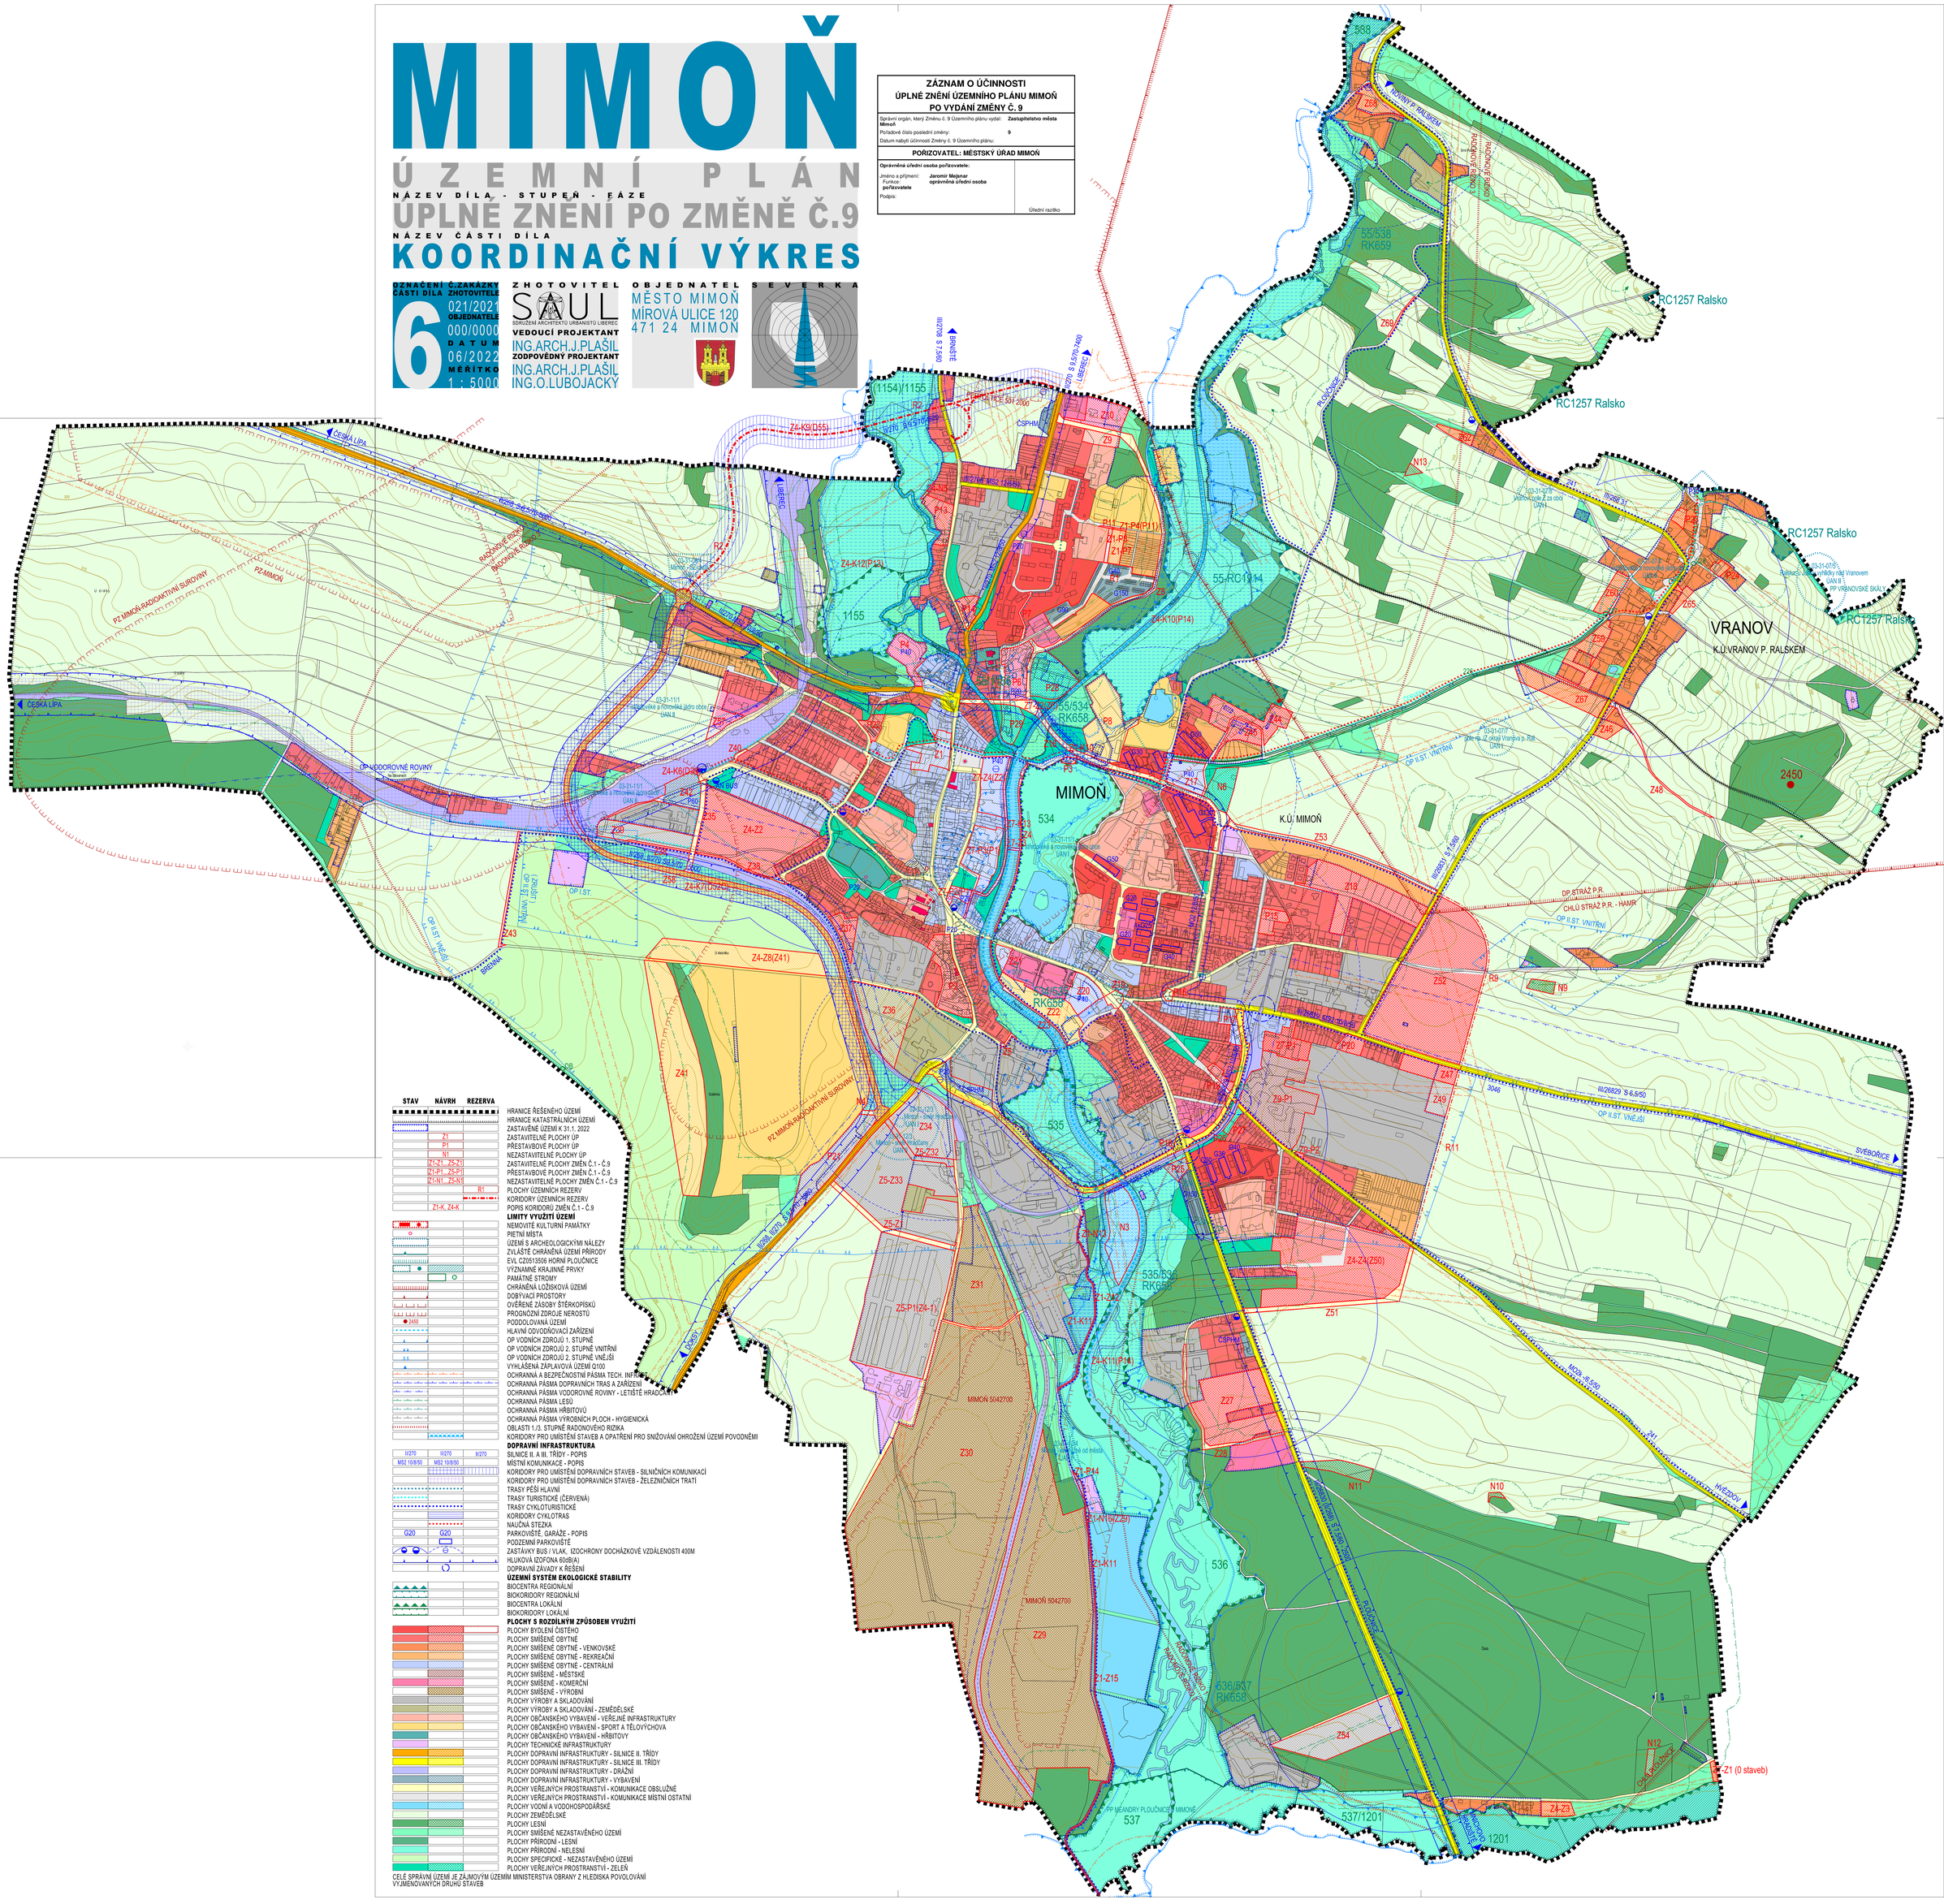

STAV	NÁVRH	REZERVA	
			HRANICE ŘEŠENÉHO ÚZEMÍ
			HRANICE KATASTRÁLNÍCH ÚZEMÍ
			ZASTAVĚNÉ ÚZEMÍ K 31.1. 2022
	Z1		ZASTAVITELNÉ PLOCHY ÚP
	P1		PŘESTAVBOVÉ PLOCHY ÚP
	N1		NEZASTAVITELNÉ PLOCHY ÚP
	Z1-Z1, Z5-Z1		ZASTAVITELNÉ PLOCHY ZMĚN Č.1 - Č.9
	Z1-P1, Z5-P1		PŘESTAVBOVÉ PLOCHY ZMĚN Č.1 - Č.9
	Z1-N1, Z5-N1		NEZASTAVITELNÉ PLOCHY ZMĚN Č.1 - Č.9
		R1	PLOCHY ÚZEMNÍCH REZERV
			KORIDORY ÚZEMNÍCH REZERV
		Z1-K, Z4-K	POPIS KORIDORŮ ZMĚN Č.1 - Č.9
			LIMITY VYUŽITÍ ÚZEMÍ
			NEMOVITÉ KULTURNÍ PAMÁTKY
			PIETNÍ MÍSTA
			ÚZEMÍ S ARCHEOLOGICKÝMI NÁLEZY
			ZVLÁŠTĚ CHRÁNĚNÁ ÚZEMÍ PŘÍRODY
			EVL CZ0413506 HORNÍ PLOUČNICE
			VÝZNAMNÉ KRAJINNÉ PRVKY
			PAMÁTNÉ STROMY
			CHRÁNĚNÁ LOŽISKOVÁ ÚZEMÍ
			DOBÝVACÍ PROSTORY
			OVĚŘENÉ ZÁSOBY ŠTĚRKOPÍSKŮ
			PROGNÓZNÍ ZDROJE NEROSTŮ
2450			PODDOLOVANÁ ÚZEMÍ
			HLAVNÍ ODVODŇOVACÍ ZAŘÍZENÍ
			OP VODNÍCH ZDROJŮ 1. STUPNĚ
			OP VODNÍCH ZDROJŮ 2. STUPNĚ VNITŘNÍ
			OP VODNÍCH ZDROJŮ 2. STUPNĚ VNĚJŠÍ
			VYHLÁŠENÁ ZÁPLAVOVÁ ÚZEMÍ Q100
			OCHRANNÁ A BEZPEČNOSTNÍ PÁSMA TECH. INF.
			OCHRANNÁ PÁSMA DOPRAVNÍCH TRAS A ZAŘÍZENÍ
			OCHRANNÁ PÁSMA VODOROVNÉ ROVINY - LETIŠTĚ HRADČANY
			OCHRANNÁ PÁSMA LESŮ
			OCHRANNÁ PÁSMA HŘBITOVŮ
			OCHRANNÁ PÁSMA VÝROBNÍCH PLOCH - HYGIENICKÁ
			OBLASTI 1./3. STUPNĚ RADONOVÉHO RIZIKA
			KORIDORY PRO UMÍSTĚNÍ STAVEB A OPATŘENÍ PRO SNIŽOVÁNÍ OHROŽENÍ ÚZEMÍ POVODNĚMI
			DOPRAVNÍ INFRASTRUKTURA
II/270	II/270	II/270	SILNICE II. A III. TŘÍDY - POPIS
MS2 10/8/50	MS2 10/8/50		MÍSTNÍ KOMUNIKACE - POPIS
			KORIDORY PRO UMÍSTĚNÍ DOPRAVNÍCH STAVEB - SILNIČNÍCH KOMUNIKACÍ
			KORIDORY PRO UMÍSTĚNÍ DOPRAVNÍCH STAVEB - ŽELEZNIČNÍCH TRATÍ
			TRASY PĚŠÍ HLAVNÍ
			TRASY TURISTICKÉ (ČERVENÁ)
			TRASY CYKLOTURISTICKÉ
			KORIDORY CYKLOTRAS
			NAUČNÁ STEZKA
G20	G20		PARKOVIŠTĚ, GARÁŽE - POPIS
			PODZEMNÍ PARKOVIŠTĚ
			ZASTÁVKY BUS / VLAK, IZOCHRONY DOCHÁZKOVÉ VZDÁLENOSTI 400M
			HLUKOVÁ IZOFONA 60dB(A)
			DOPRAVNÍ ZÁVADY K ŘEŠENÍ
			ÚZEMNÍ SYSTÉM EKOLOGICKÉ STABILITY
			BIOCENTRA REGIONÁLNÍ
			BIOKORIDORY REGIONÁLNÍ
			BIOCENTRA LOKÁLNÍ
			BIOKORIDORY LOKÁLNÍ
			PLOCHY S ROZDÍLNÝM ZPŮSOBEM VYUŽITÍ
			PLOCHY BYDLENÍ ČISTÉHO
			PLOCHY SMÍŠENÉ OBYTNÉ
			PLOCHY SMÍŠENÉ OBYTNÉ - VENKOVSKÉ
			PLOCHY SMÍŠENÉ OBYTNÉ - REKREAČNÍ
			PLOCHY SMÍŠENÉ OBYTNÉ - CENTRÁLNÍ
			PLOCHY SMÍŠENÉ - MĚSTSKÉ
			PLOCHY SMÍŠENÉ - KOMERČNÍ
			PLOCHY SMÍŠENÉ - VÝROBNÍ
			PLOCHY VÝROBY A SKLADOVÁNÍ
			PLOCHY VÝROBY A SKLADOVÁNÍ - ZEMĚDĚLSKÉ
			PLOCHY OBČANSKÉHO VYBAVENÍ - VEŘEJNÉ INFRASTRUKTURY
			PLOCHY OBČANSKÉHO VYBAVENÍ - SPORT A TĚLOVÝCHOVA
			PLOCHY OBČANSKÉHO VYBAVENÍ - HŘBITOVY
			PLOCHY TECHNICKÉ INFRASTRUKTURY
			PLOCHY DOPRAVNÍ INFRASTRUKTURY - SILNICE II. TŘÍDY
			PLOCHY DOPRAVNÍ INFRASTRUKTURY - SILNICE III. TŘÍDY
			PLOCHY DOPRAVNÍ INFRASTRUKTURY - DRÁŽNÍ
			PLOCHY DOPRAVNÍ INFRASTRUKTURY - VYBAVENÍ
			PLOCHY VEŘEJNÝCH PROSTRANSTVÍ - KOMUNIKACE OBSLUŽNÉ
			PLOCHY VEŘEJNÝCH PROSTRANSTVÍ - KOMUNIKACE MÍSTNÍ OSTATNÍ
			PLOCHY VODNÍ A VODOHOSPODÁŘSKÉ
			PLOCHY ZEMĚDĚLSKÉ
			PLOCHY LESNÍ
			PLOCHY SMÍŠENÉ NEZASTAVĚNÉHO ÚZEMÍ
			PLOCHY PŘÍRODNÍ - LESNÍ
			PLOCHY PŘÍRODNÍ - NELESNÍ
			PLOCHY SPECIFICKÉ - NEZASTAVĚNÉHO ÚZEMÍ
			PLOCHY VEŘEJNÝCH PROSTRANSTVÍ - ZELEŇ

CELÉ SPRÁVNÍ ÚZEMÍ JE ZÁJMOVÝM ÚZEMÍM MINISTERSTVA OBRANY Z HLEDISKA POVOLOVÁNÍ VYJMENOVANÝCH DRUHŮ STAVEB