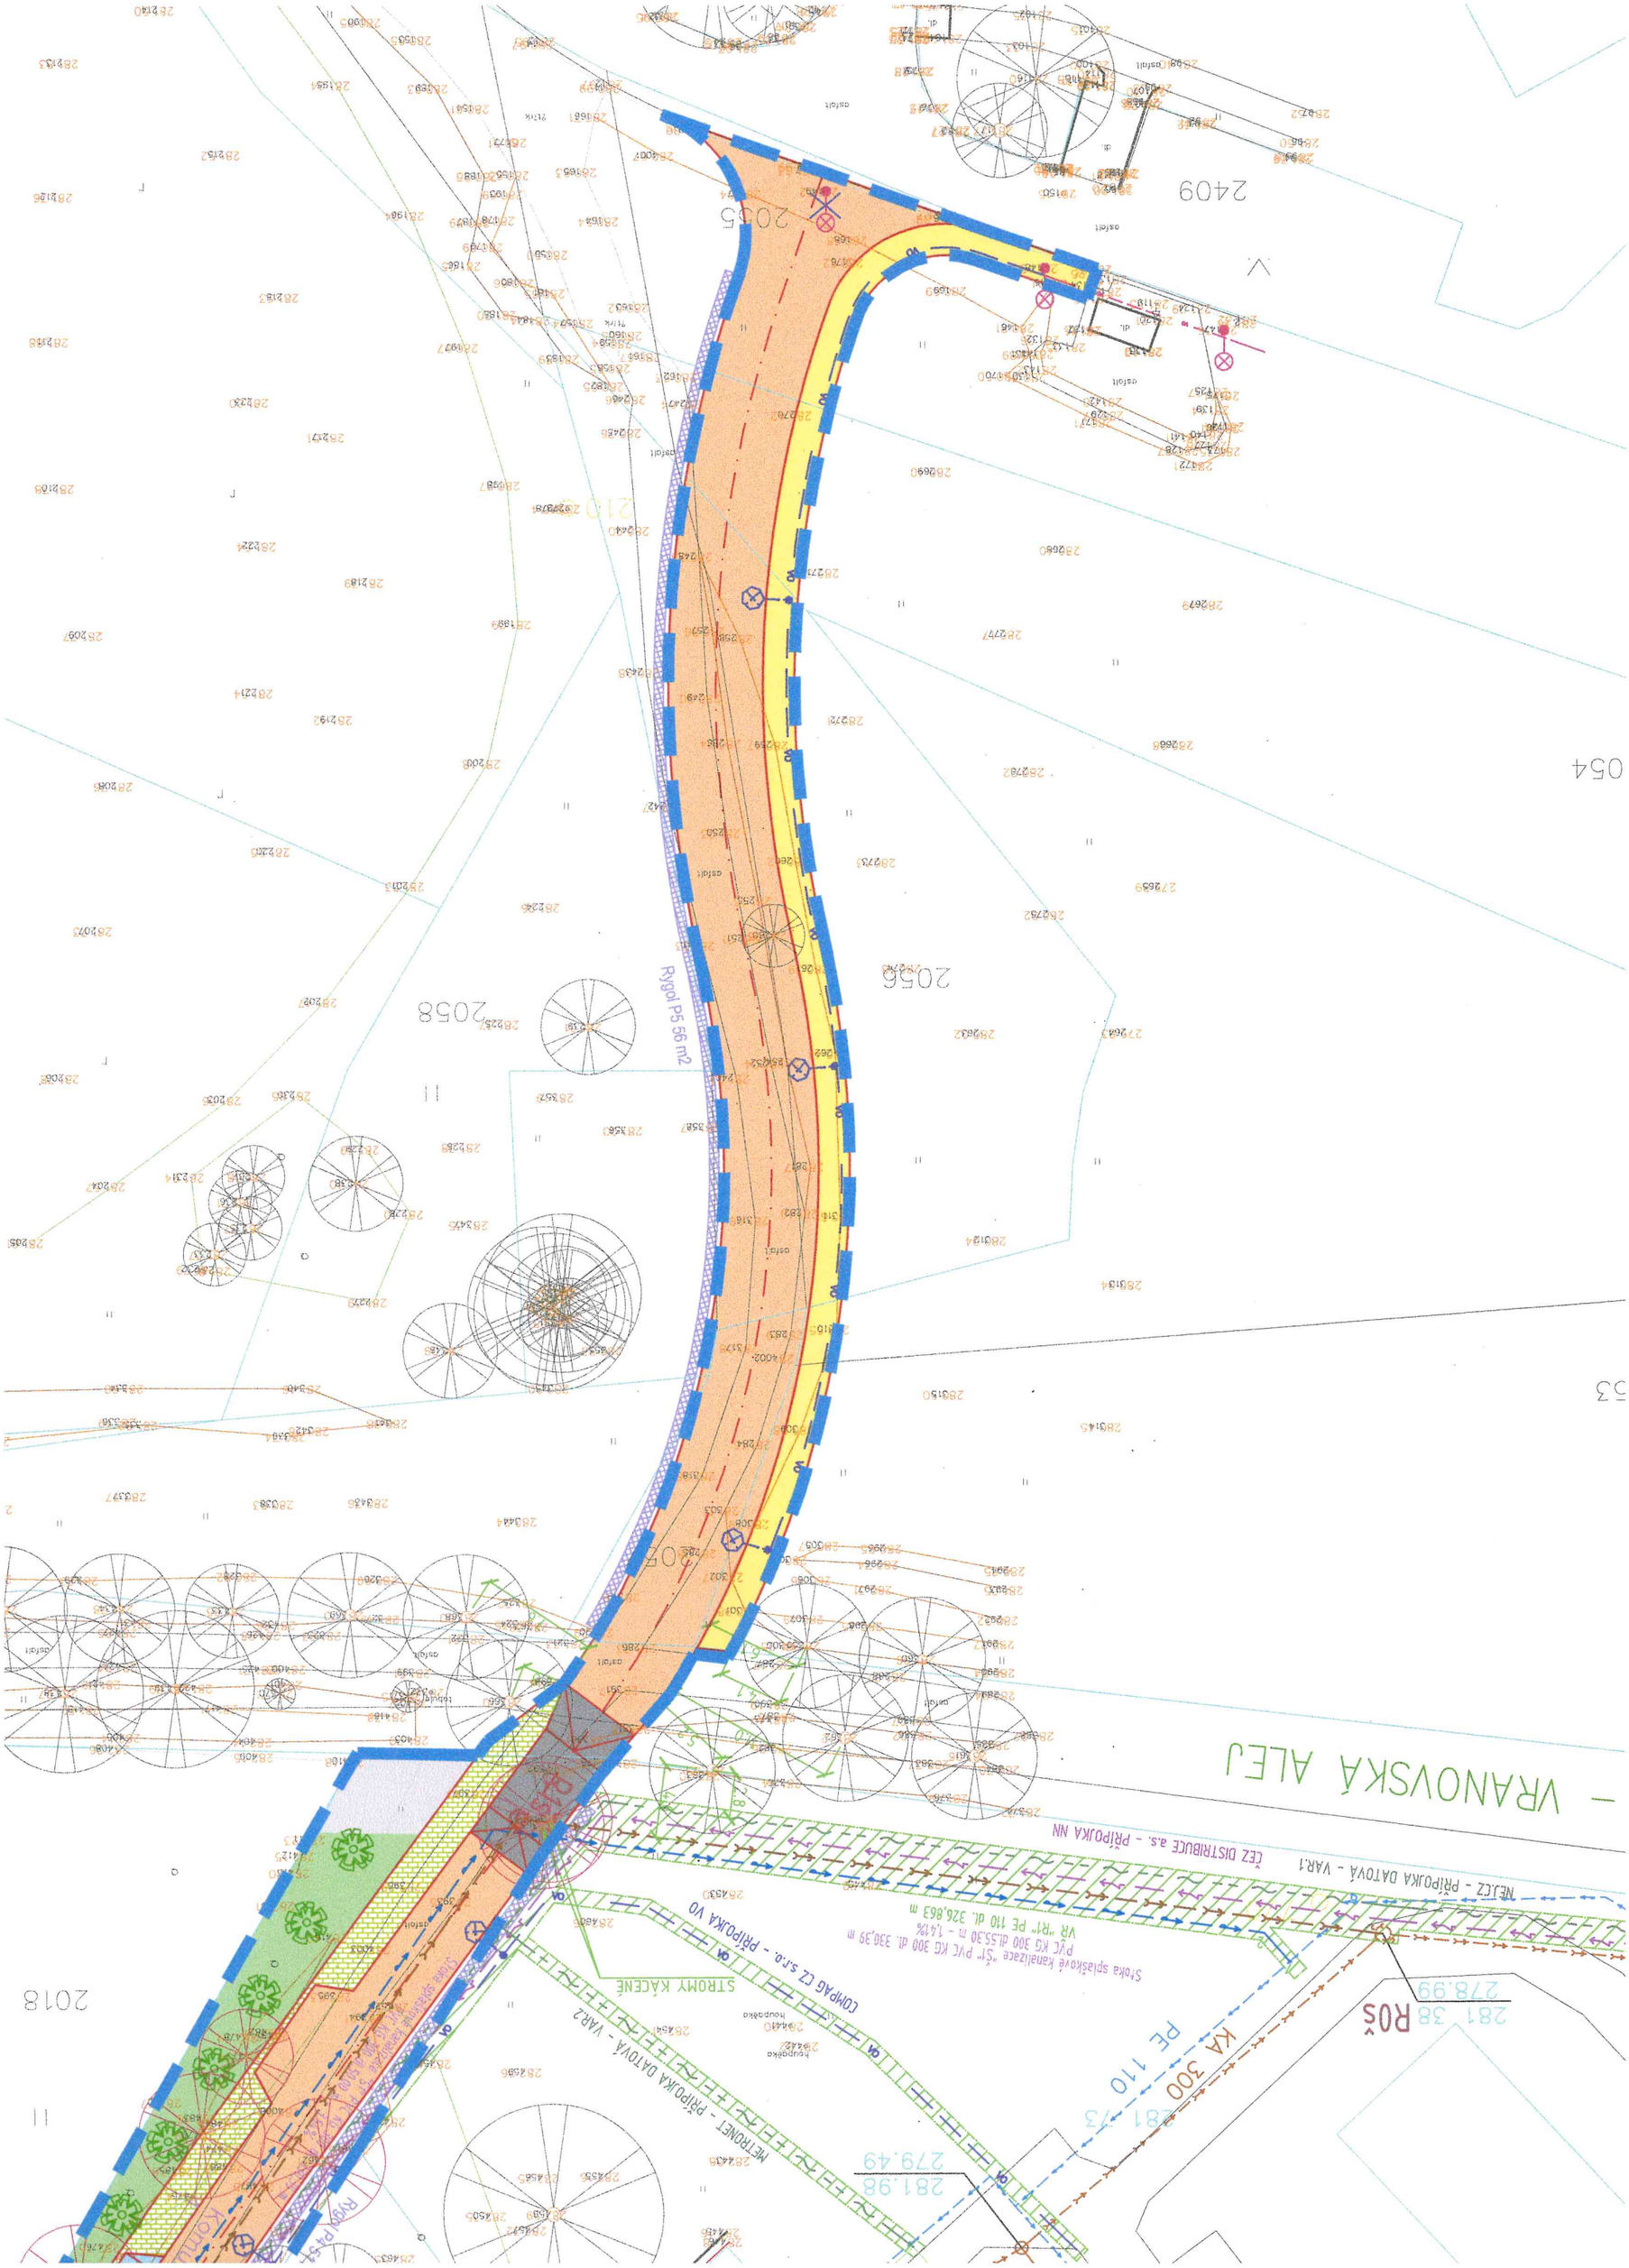

VRANOVSKÁ ALEJ
Rygol P5 56 m2
STROMY KÁCENÉ
COMPAG CZ s.r.o. - PŘÍPOJKA VO
METRONET - PŘÍPOJKA DATOVÁ - VAR2
ČEZ DISTRIBUCE a.s. - PŘÍPOJKA NN
NEJ.CZ - PŘÍPOJKA DATOVÁ - VAR.1
KA 300
PE 110
R0š
2409
2055
2056
2058
2018