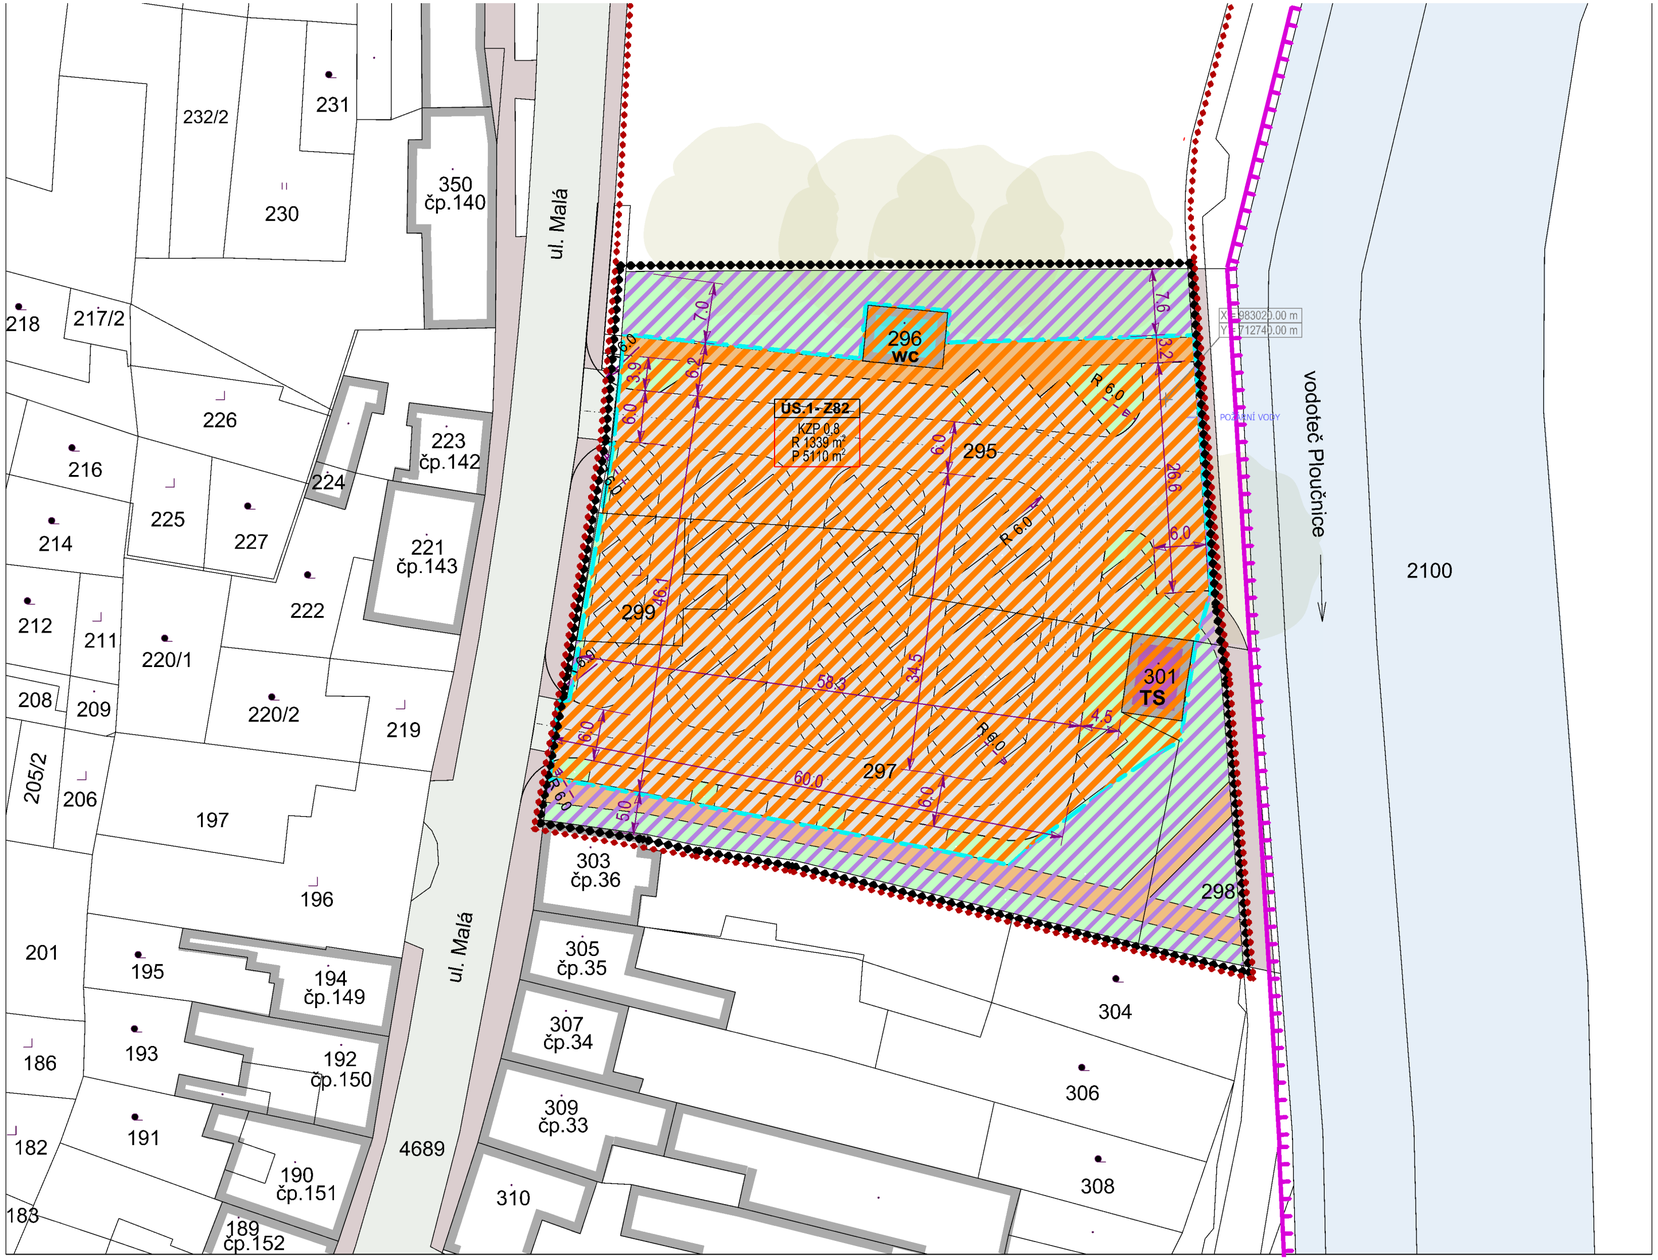

ul. Malá
ul. Malá
vodoteč Ploučnice
2100
ÚS.1 - Z82
KZP 0,8
R 1339 m²
P 5110 m²
296
WC
295
297
298
299
301
TS
303
čp.36
305
čp.35
307
čp.34
309
čp.33
310
304
306
308
4689
350
čp.140
223
čp.142
221
čp.143
194
čp.149
192
čp.150
190
čp.151
189
čp.152
231
232/2
230
218
217/2
226
216
225
227
224
214
222
212
211
220/1
208
209
220/2
219
205/2
206
197
196
201
195
193
186
191
182
183
R 6.0
R 6.0
R 6.0
R 6.0
59.3
34.5
60.0
26.6
6.0
6.0
6.0
6.0
6.0
6.0
6.0
6.0
7.0
7.6
3.2
6.2
3.9
6.0
5.0
6.0
6.0
6.0
6.0
6.0
6.0
6