MIMOŇ

ÚZEMNÍ PLÁN

NÁZEV DÍLA - STUPEŇ / FÁZE

ÚPLNÉ ZNĚNÍ

NÁZEV ČÁSTI DÍLA

VÝKRES VEŘEJNĚ PROSPĚŠNÝCH STAVEB, OPATŘENÍ A ASANACÍ

OZNAČENÍ Č.ZAKÁZKY ČÁSTI DÍLA ZHOTOVITELE: 4

016/2017

OBJEDNATELE

000/0000

DATUM

01/2018

MĚŘÍTKO

1 : 5000

ZHOTOVITEL: SAUL, SDRUŽENÍ ARCHITEKTŮ URBANISTŮ LIBEREC
VEDOUCÍ PROJEKTANT: ING.ARCH.J.PLAŠIL
ZODPOVĚDNÝ PROJEKTANT: ING.ARCH.J.PLAŠIL, ING.O.LUBOJACKÝ

OBJEDNATEL: MĚSTO MIMOŇ, MÍROVÁ ULICE 120, 471 24 MIMOŇ

SEVERKA

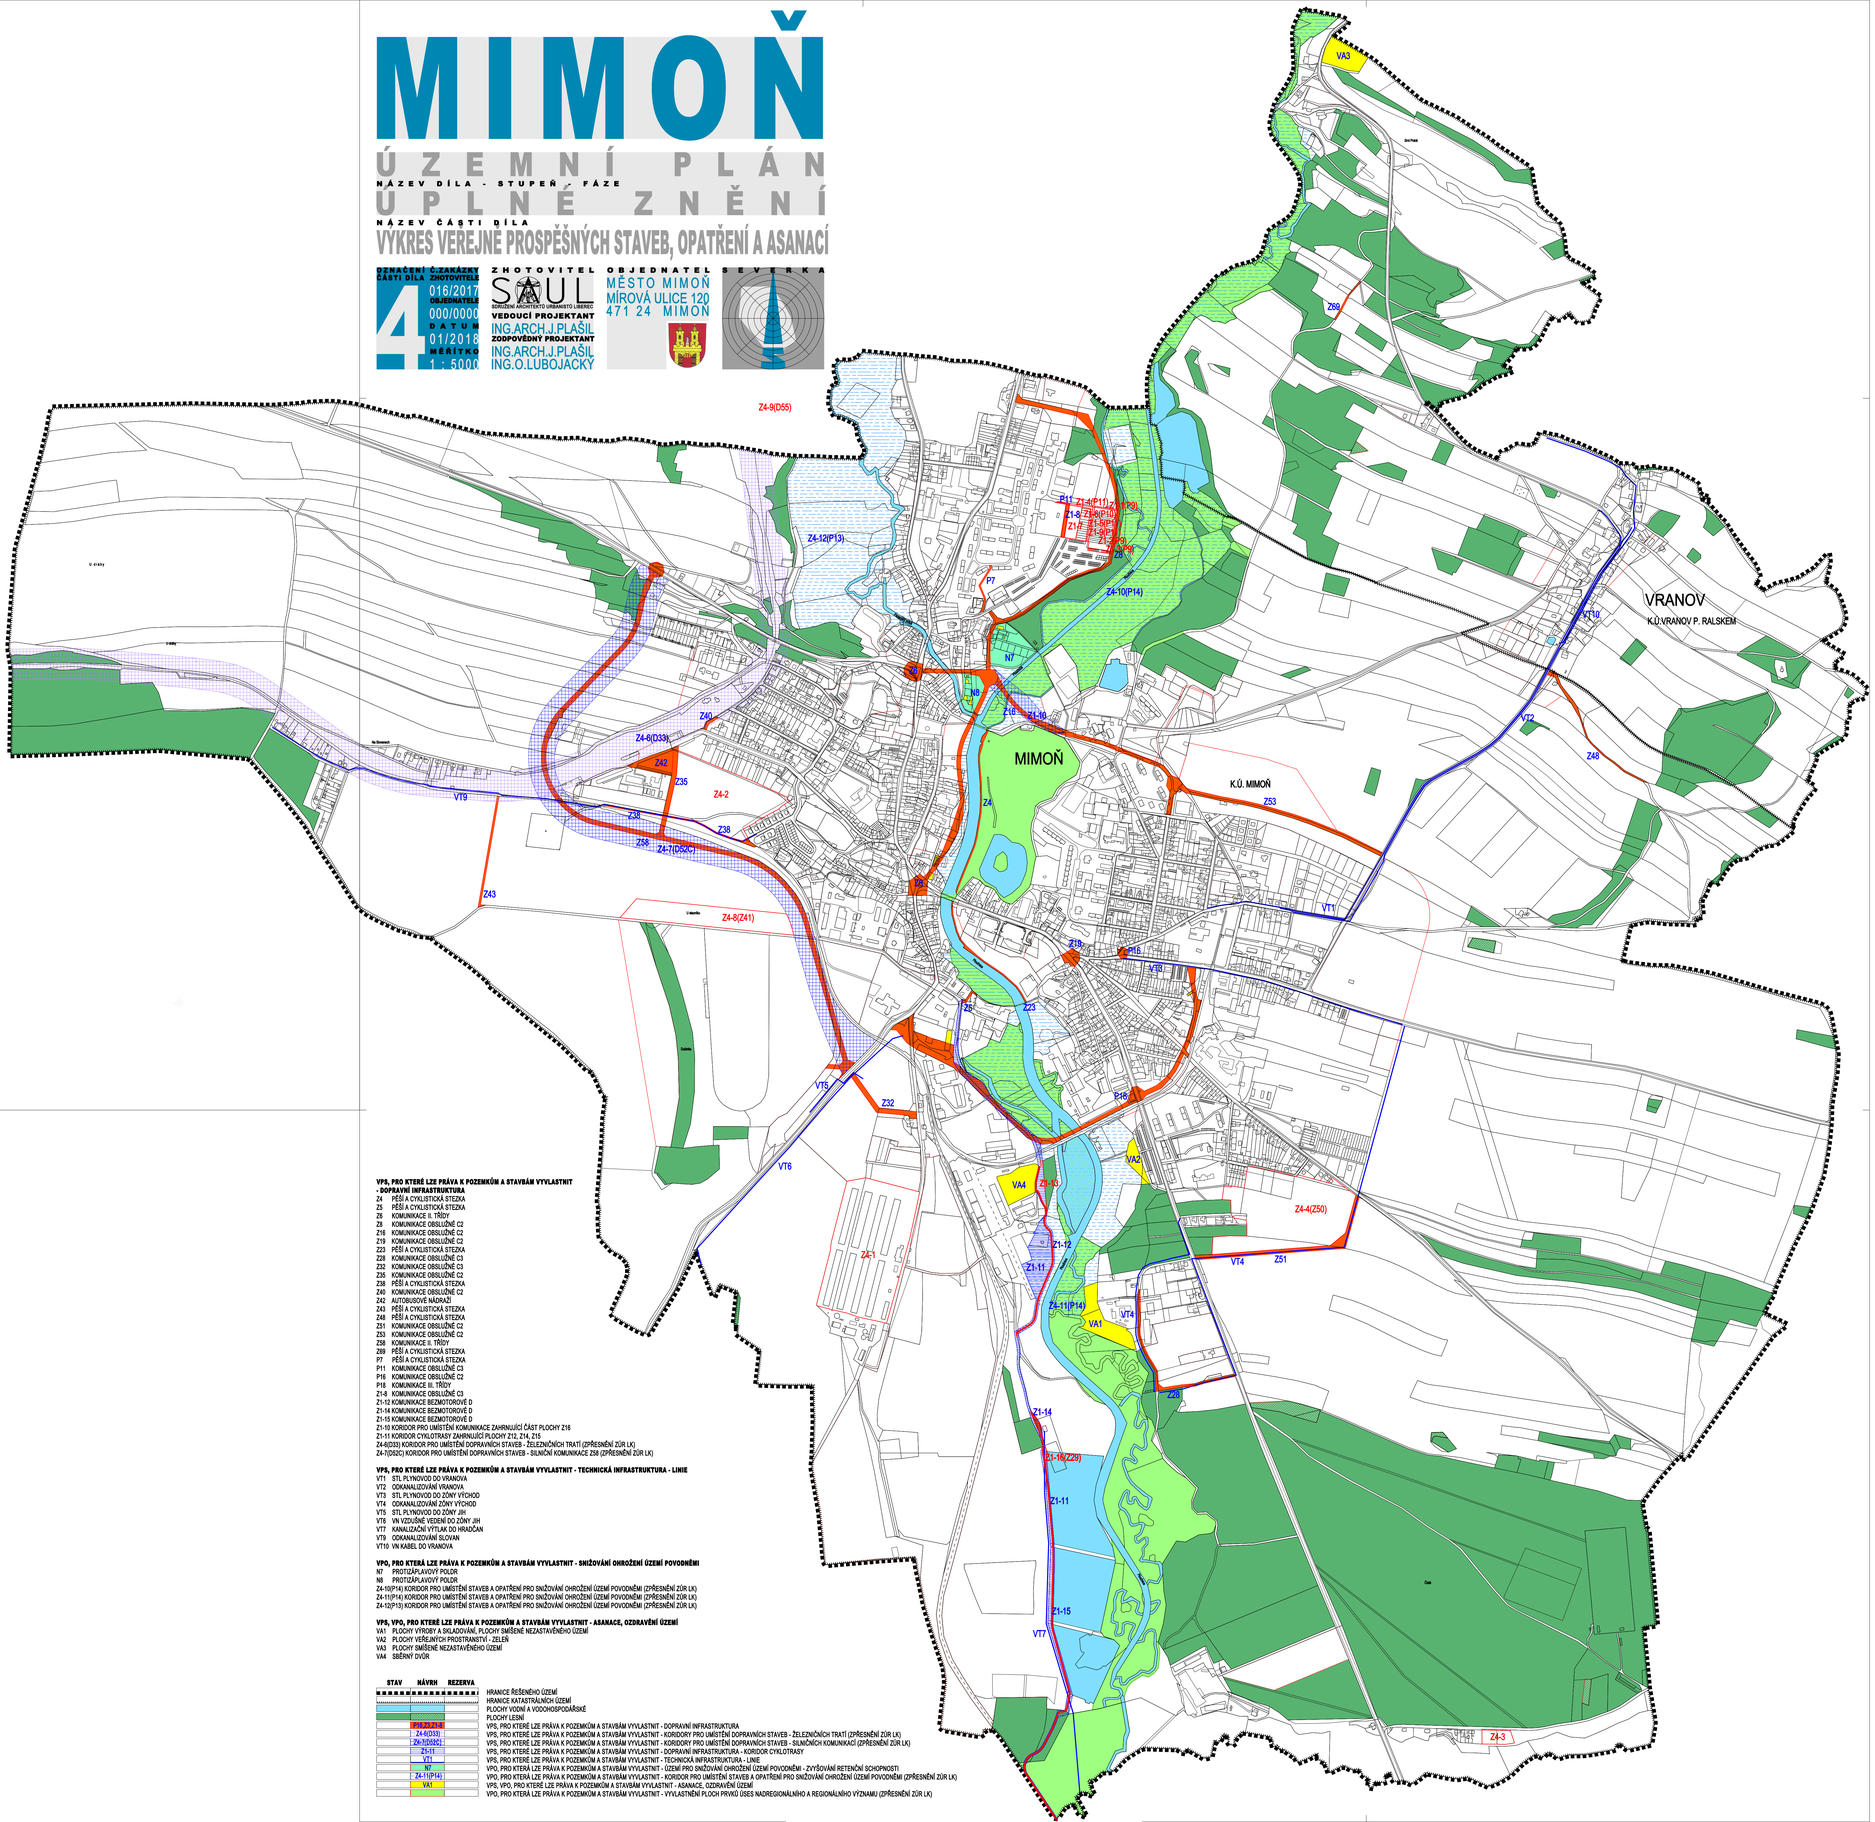

VPS, PRO KTERÉ LZE PRÁVA K POZEMKŮM A STAVBÁM VYVLASTNIT
- DOPRAVNÍ INFRASTRUKTURA

Z4 PĚŠÍ A CYKLISTICKÁ STEZKA
Z5 PĚŠÍ A CYKLISTICKÁ STEZKA
Z6 KOMUNIKACE II. TŘÍDY
Z8 KOMUNIKACE OBSLUŽNÉ C2
Z16 KOMUNIKACE OBSLUŽNÉ C2
Z19 KOMUNIKACE OBSLUŽNÉ C2
Z23 PĚŠÍ A CYKLISTICKÁ STEZKA
Z28 KOMUNIKACE OBSLUŽNÉ C3
Z32 KOMUNIKACE OBSLUŽNÉ C3
Z35 KOMUNIKACE OBSLUŽNÉ C2
Z38 PĚŠÍ A CYKLISTICKÁ STEZKA
Z40 KOMUNIKACE OBSLUŽNÉ C2
Z42 AUTOBUSOVÉ NÁDRAŽÍ
Z43 PĚŠÍ A CYKLISTICKÁ STEZKA
Z48 PĚŠÍ A CYKLISTICKÁ STEZKA
Z51 KOMUNIKACE OBSLUŽNÉ C2
Z53 KOMUNIKACE OBSLUŽNÉ C2
Z58 KOMUNIKACE II. TŘÍDY
Z69 PĚŠÍ A CYKLISTICKÁ STEZKA
P7 PĚŠÍ A CYKLISTICKÁ STEZKA
P11 KOMUNIKACE OBSLUŽNÉ C3
P16 KOMUNIKACE OBSLUŽNÉ C2
P18 KOMUNIKACE III. TŘÍDY
Z1-6 KOMUNIKACE OBSLUŽNÉ C3
Z1-12 KOMUNIKACE BEZMOTOROVÉ D
Z1-14 KOMUNIKACE BEZMOTOROVÉ D
Z1-15 KOMUNIKACE BEZMOTOROVÉ D
Z1-10 KORIDOR PRO UMÍSTĚNÍ KOMUNIKACE ZAHRNUJÍCÍ ČÁST PLOCHY Z16
Z1-11 KORIDOR CYKLOTRASY ZAHRNUJÍCÍ PLOCHY Z12, Z14, Z15
Z4-8(D33) KORIDOR PRO UMÍSTĚNÍ DOPRAVNÍCH STAVEB - ŽELEZNIČNÍCH TRATÍ (ZPŘESNĚNÍ ZÚR LK)
Z4-7(D52C) KORIDOR PRO UMÍSTĚNÍ DOPRAVNÍCH STAVEB - SILNIČNÍ KOMUNIKACE Z58 (ZPŘESNĚNÍ ZÚR LK)

VPS, PRO KTERÉ LZE PRÁVA K POZEMKŮM A STAVBÁM VYVLASTNIT - TECHNICKÁ INFRASTRUKTURA - LINIE

VT1 STL PLYNOVOD DO VRANOVA
VT2 ODKANALIZOVÁNÍ VRANOVA
VT3 STL PLYNOVOD DO ZÓNY VÝCHOD
VT4 ODKANALIZOVÁNÍ ZÓNY VÝCHOD
VT5 STL PLYNOVOD DO ZÓNY JIH
VT6 VN VZDUŠNÉ VEDENÍ DO ZÓNY JIH
VT7 KANALIZAČNÍ VÝTLAK DO HRADČAN
VT9 ODKANALIZOVÁNÍ SLOVAN
VT10 VN KABEL DO VRANOVA

VPO, PRO KTERÁ LZE PRÁVA K POZEMKŮM A STAVBÁM VYVLASTNIT - SNIŽOVÁNÍ OHROŽENÍ ÚZEMÍ POVODNĚMI

N7 PROTIZÁPLAVOVÝ POLDR
N8 PROTIZÁPLAVOVÝ POLDR
Z4-10(P14) KORIDOR PRO UMÍSTĚNÍ STAVEB A OPATŘENÍ PRO SNIŽOVÁNÍ OHROŽENÍ ÚZEMÍ POVODNĚMI (ZPŘESNĚNÍ ZÚR LK)
Z4-11(P14) KORIDOR PRO UMÍSTĚNÍ STAVEB A OPATŘENÍ PRO SNIŽOVÁNÍ OHROŽENÍ ÚZEMÍ POVODNĚMI (ZPŘESNĚNÍ ZÚR LK)
Z4-12(P13) KORIDOR PRO UMÍSTĚNÍ STAVEB A OPATŘENÍ PRO SNIŽOVÁNÍ OHROŽENÍ ÚZEMÍ POVODNĚMI (ZPŘESNĚNÍ ZÚR LK)

VPS, VPO, PRO KTERÉ LZE PRÁVA K POZEMKŮM A STAVBÁM VYVLASTNIT - ASANACE, OZDRAVĚNÍ ÚZEMÍ

VA1 PLOCHY VÝROBY A SKLADOVÁNÍ, PLOCHY SMÍŠENÉ NEZASTAVĚNÉHO ÚZEMÍ
VA2 PLOCHY VEŘEJNÝCH PROSTRANSTVÍ - ZELEŇ
VA3 PLOCHY SMÍŠENÉ NEZASTAVĚNÉHO ÚZEMÍ
VA4 SBĚRNÝ DVŮR

STAV	NÁVRH	REZERVA	
			HRANICE ŘEŠENÉHO ÚZEMÍ
			HRANICE KATASTRÁLNÍCH ÚZEMÍ
			PLOCHY VODNÍ A VODOHOSPODÁŘSKÉ
			PLOCHY LESNÍ
	P16,Z5,Z18		VPS, PRO KTERÉ LZE PRÁVA K POZEMKŮM A STAVBÁM VYVLASTNIT - DOPRAVNÍ INFRASTRUKTURA
	Z4-8(D33)		VPS, PRO KTERÉ LZE PRÁVA K POZEMKŮM A STAVBÁM VYVLASTNIT - KORIDORY PRO UMÍSTĚNÍ DOPRAVNÍCH STAVEB - ŽELEZNIČNÍCH TRATÍ (ZPŘESNĚNÍ ZÚR LK)
	Z4-7(D52C)		VPS, PRO KTERÉ LZE PRÁVA K POZEMKŮM A STAVBÁM VYVLASTNIT - KORIDORY PRO UMÍSTĚNÍ DOPRAVNÍCH STAVEB - SILNIČNÍCH KOMUNIKACÍ (ZPŘESNĚNÍ ZÚR LK)
	Z1-11		VPS, PRO KTERÉ LZE PRÁVA K POZEMKŮM A STAVBÁM VYVLASTNIT - DOPRAVNÍ INFRASTRUKTURA - KORIDOR CYKLOTRASY
	VT1		VPS, PRO KTERÉ LZE PRÁVA K POZEMKŮM A STAVBÁM VYVLASTNIT - TECHNICKÁ INFRASTRUKTURA - LINIE
	N7		VPO, PRO KTERÁ LZE PRÁVA K POZEMKŮM A STAVBÁM VYVLASTNIT - ÚZEMÍ PRO SNIŽOVÁNÍ OHROŽENÍ ÚZEMÍ POVODNĚMI - ZVYŠOVÁNÍ RETENČNÍ SCHOPNOSTI
	Z4-11(P14)		VPO, PRO KTERÁ LZE PRÁVA K POZEMKŮM A STAVBÁM VYVLASTNIT - KORIDOR PRO UMÍSTĚNÍ STAVEB A OPATŘENÍ PRO SNIŽOVÁNÍ OHROŽENÍ ÚZEMÍ POVODNĚMI (ZPŘESNĚNÍ ZÚR LK)
	VA1		VPS, PRO KTERÉ LZE PRÁVA K POZEMKŮM A STAVBÁM VYVLASTNIT - ASANACE, OZDRAVĚNÉ ÚZEMÍ
			VPO, PRO KTERÁ LZE PRÁVA K POZEMKŮM A STAVBÁM VYVLASTNIT - VYVLASTNĚNÍ PLOCH PRVKŮ ÚSES NADREGIONÁLNÍHO A REGIONÁLNÍHO VÝZNAMU (ZPŘESNĚNÍ ZÚR LK)